





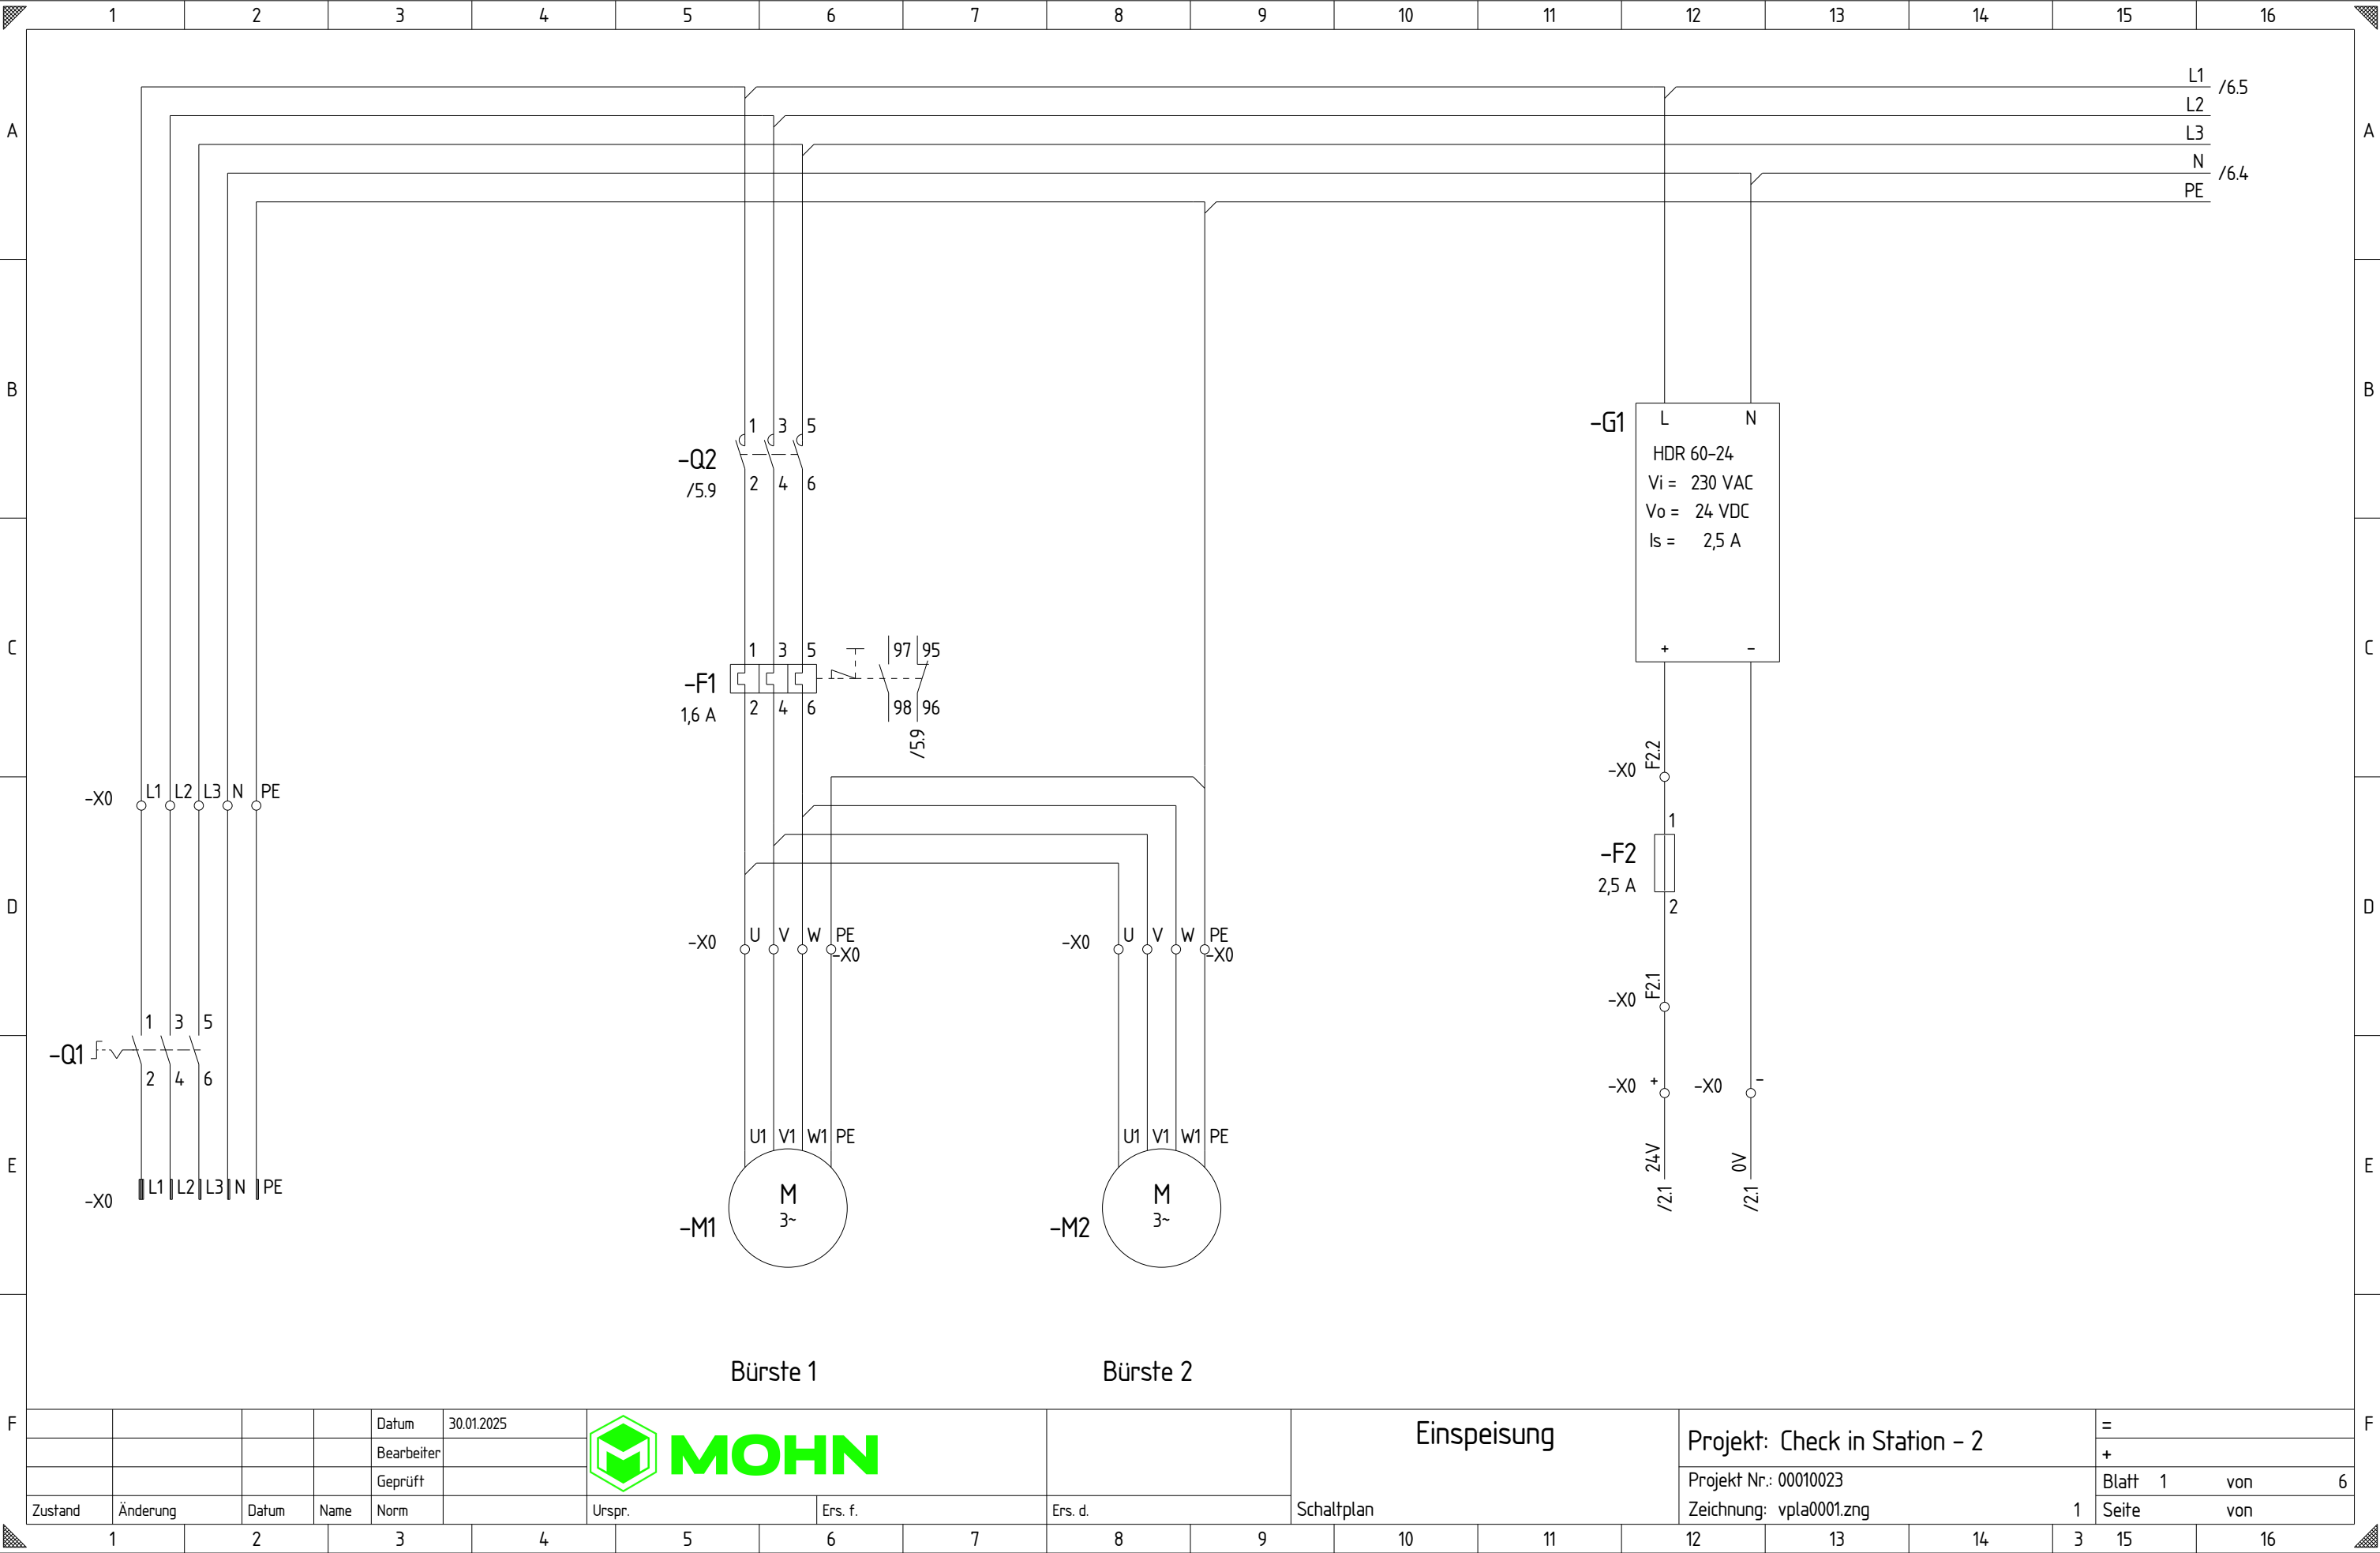



F				Datum	30.01.2025	MOHN			Einspeisung	Projekt: Check in Station – 2			=	F
				Bearbeiter									+	
				Geprüft										
	Zustand	Änderung	Datum	Name	Norm		Urspr.	Ers. f.		Ers. d.	Schaltplan	Projekt Nr.: 00010023	Blatt 1 von 6	
										Zeichnung: vpla0001.zng	1	Seite von		

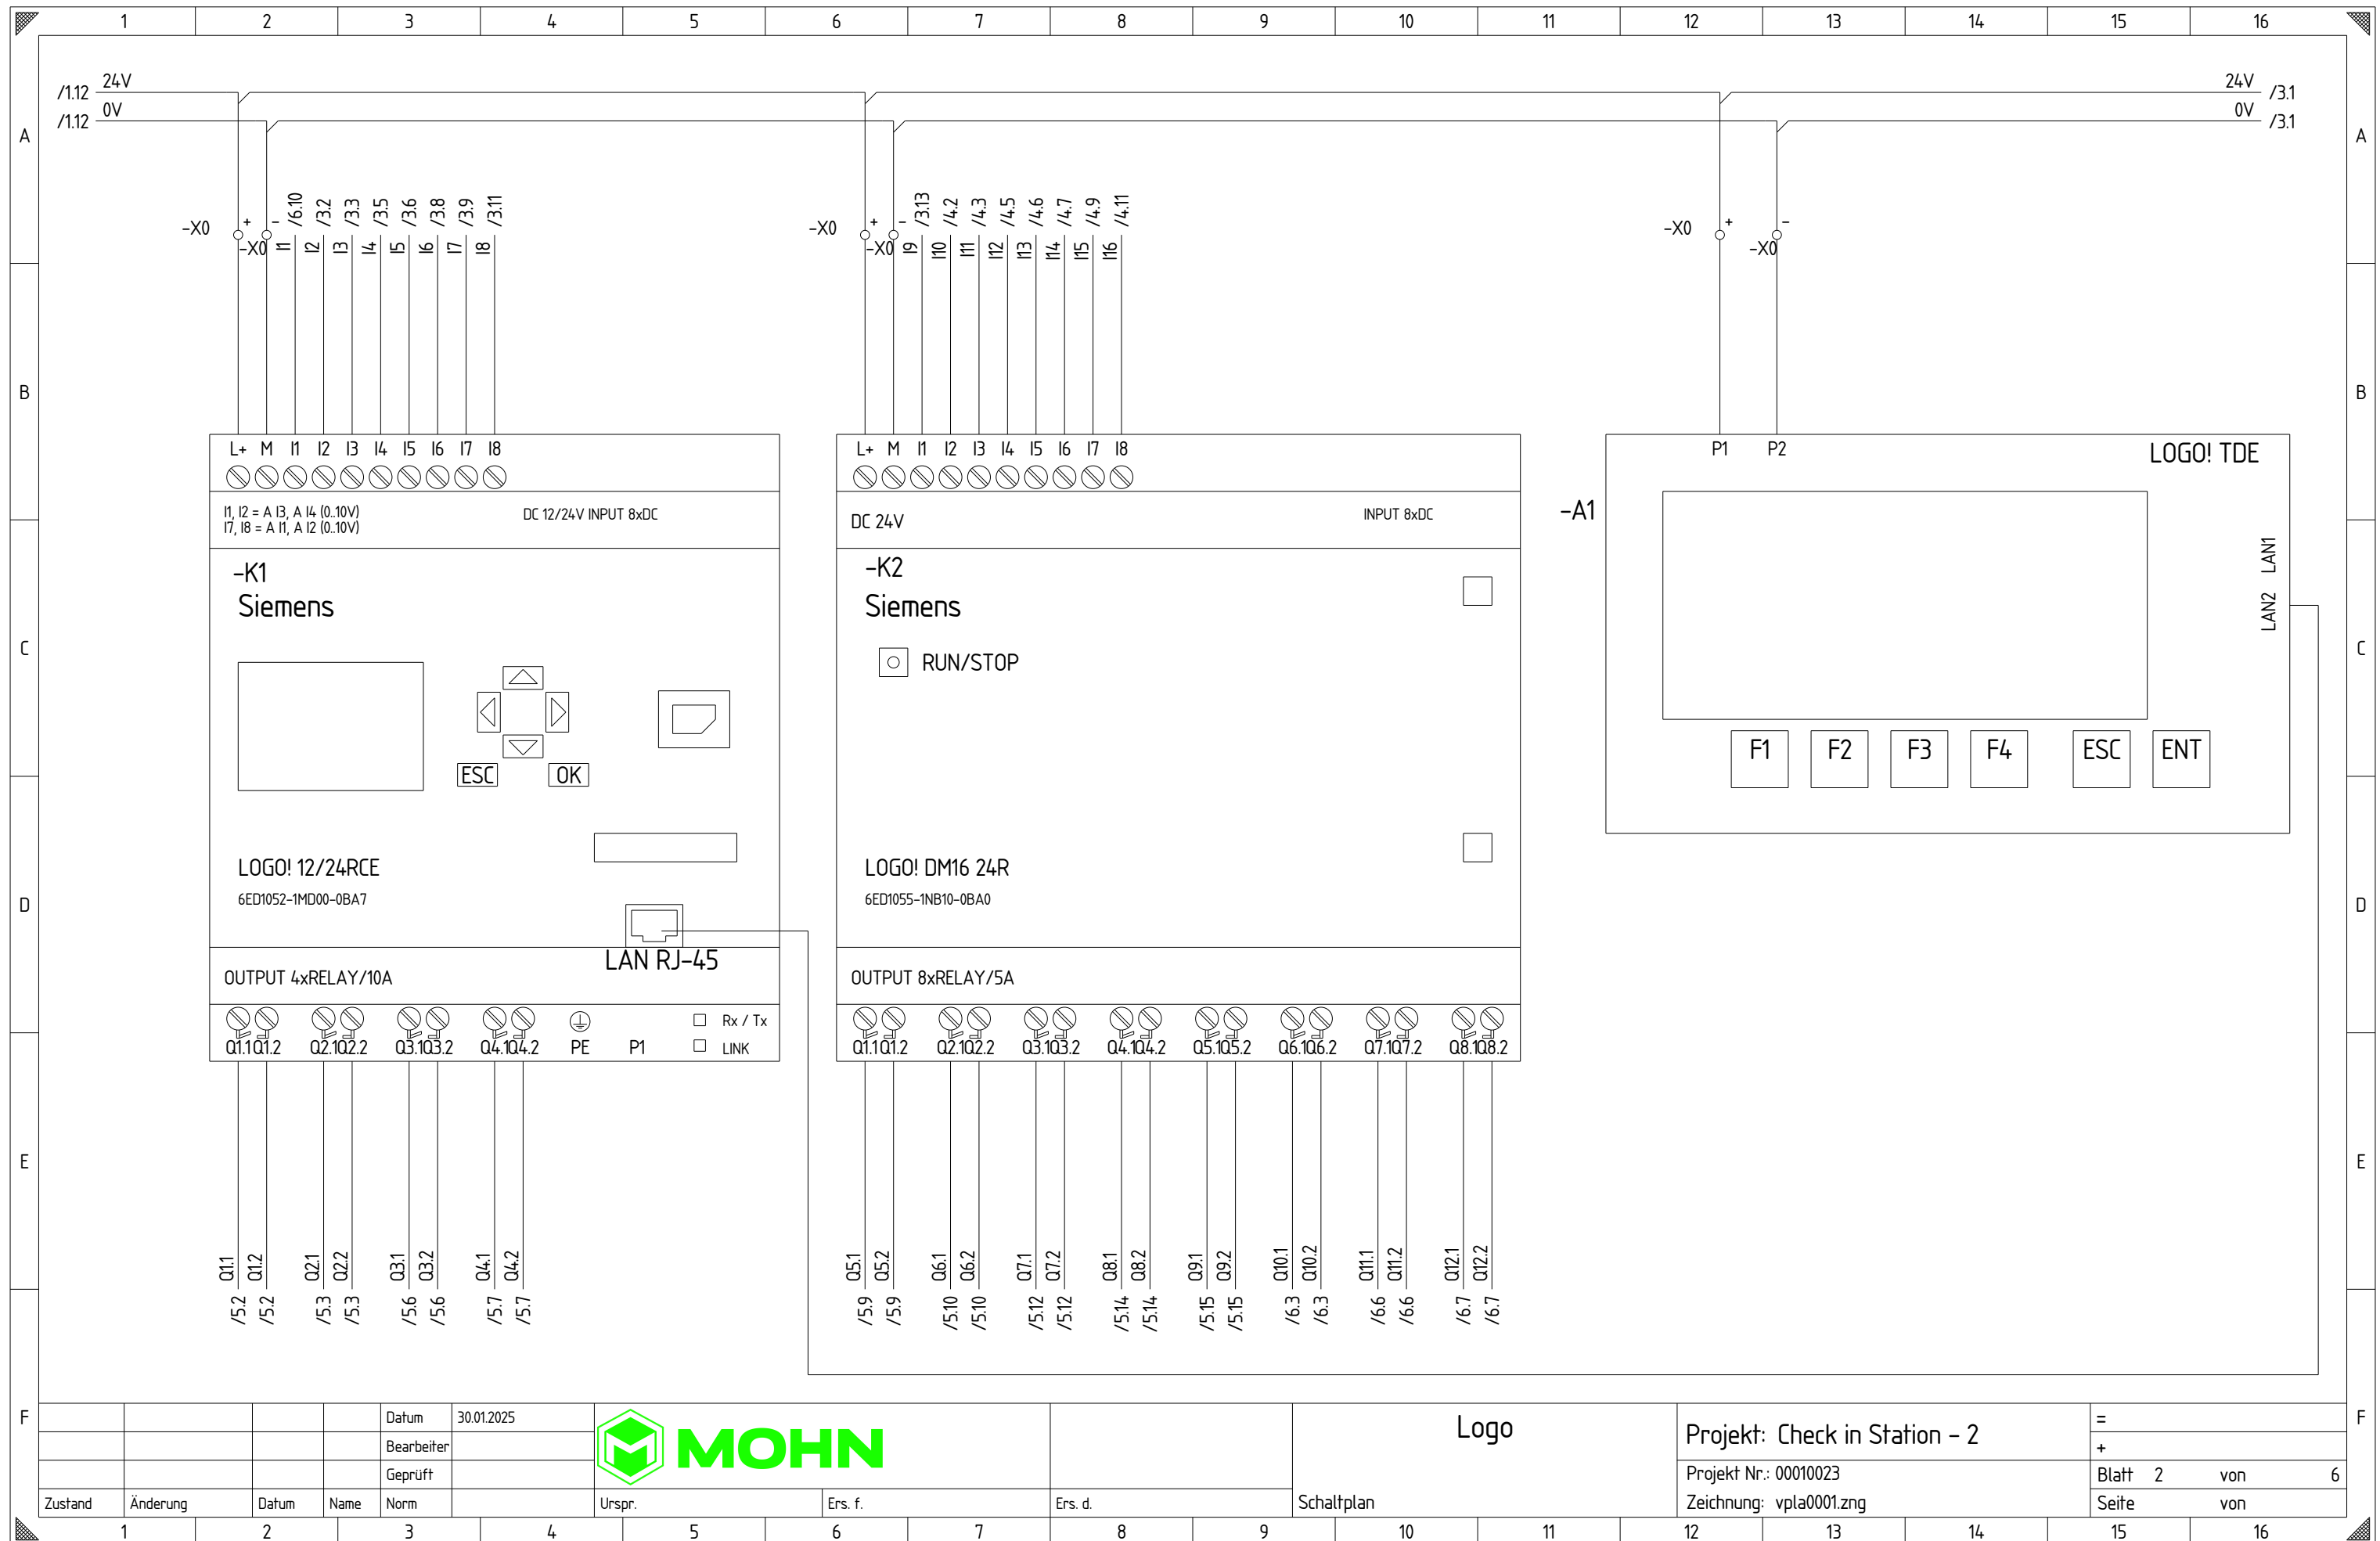

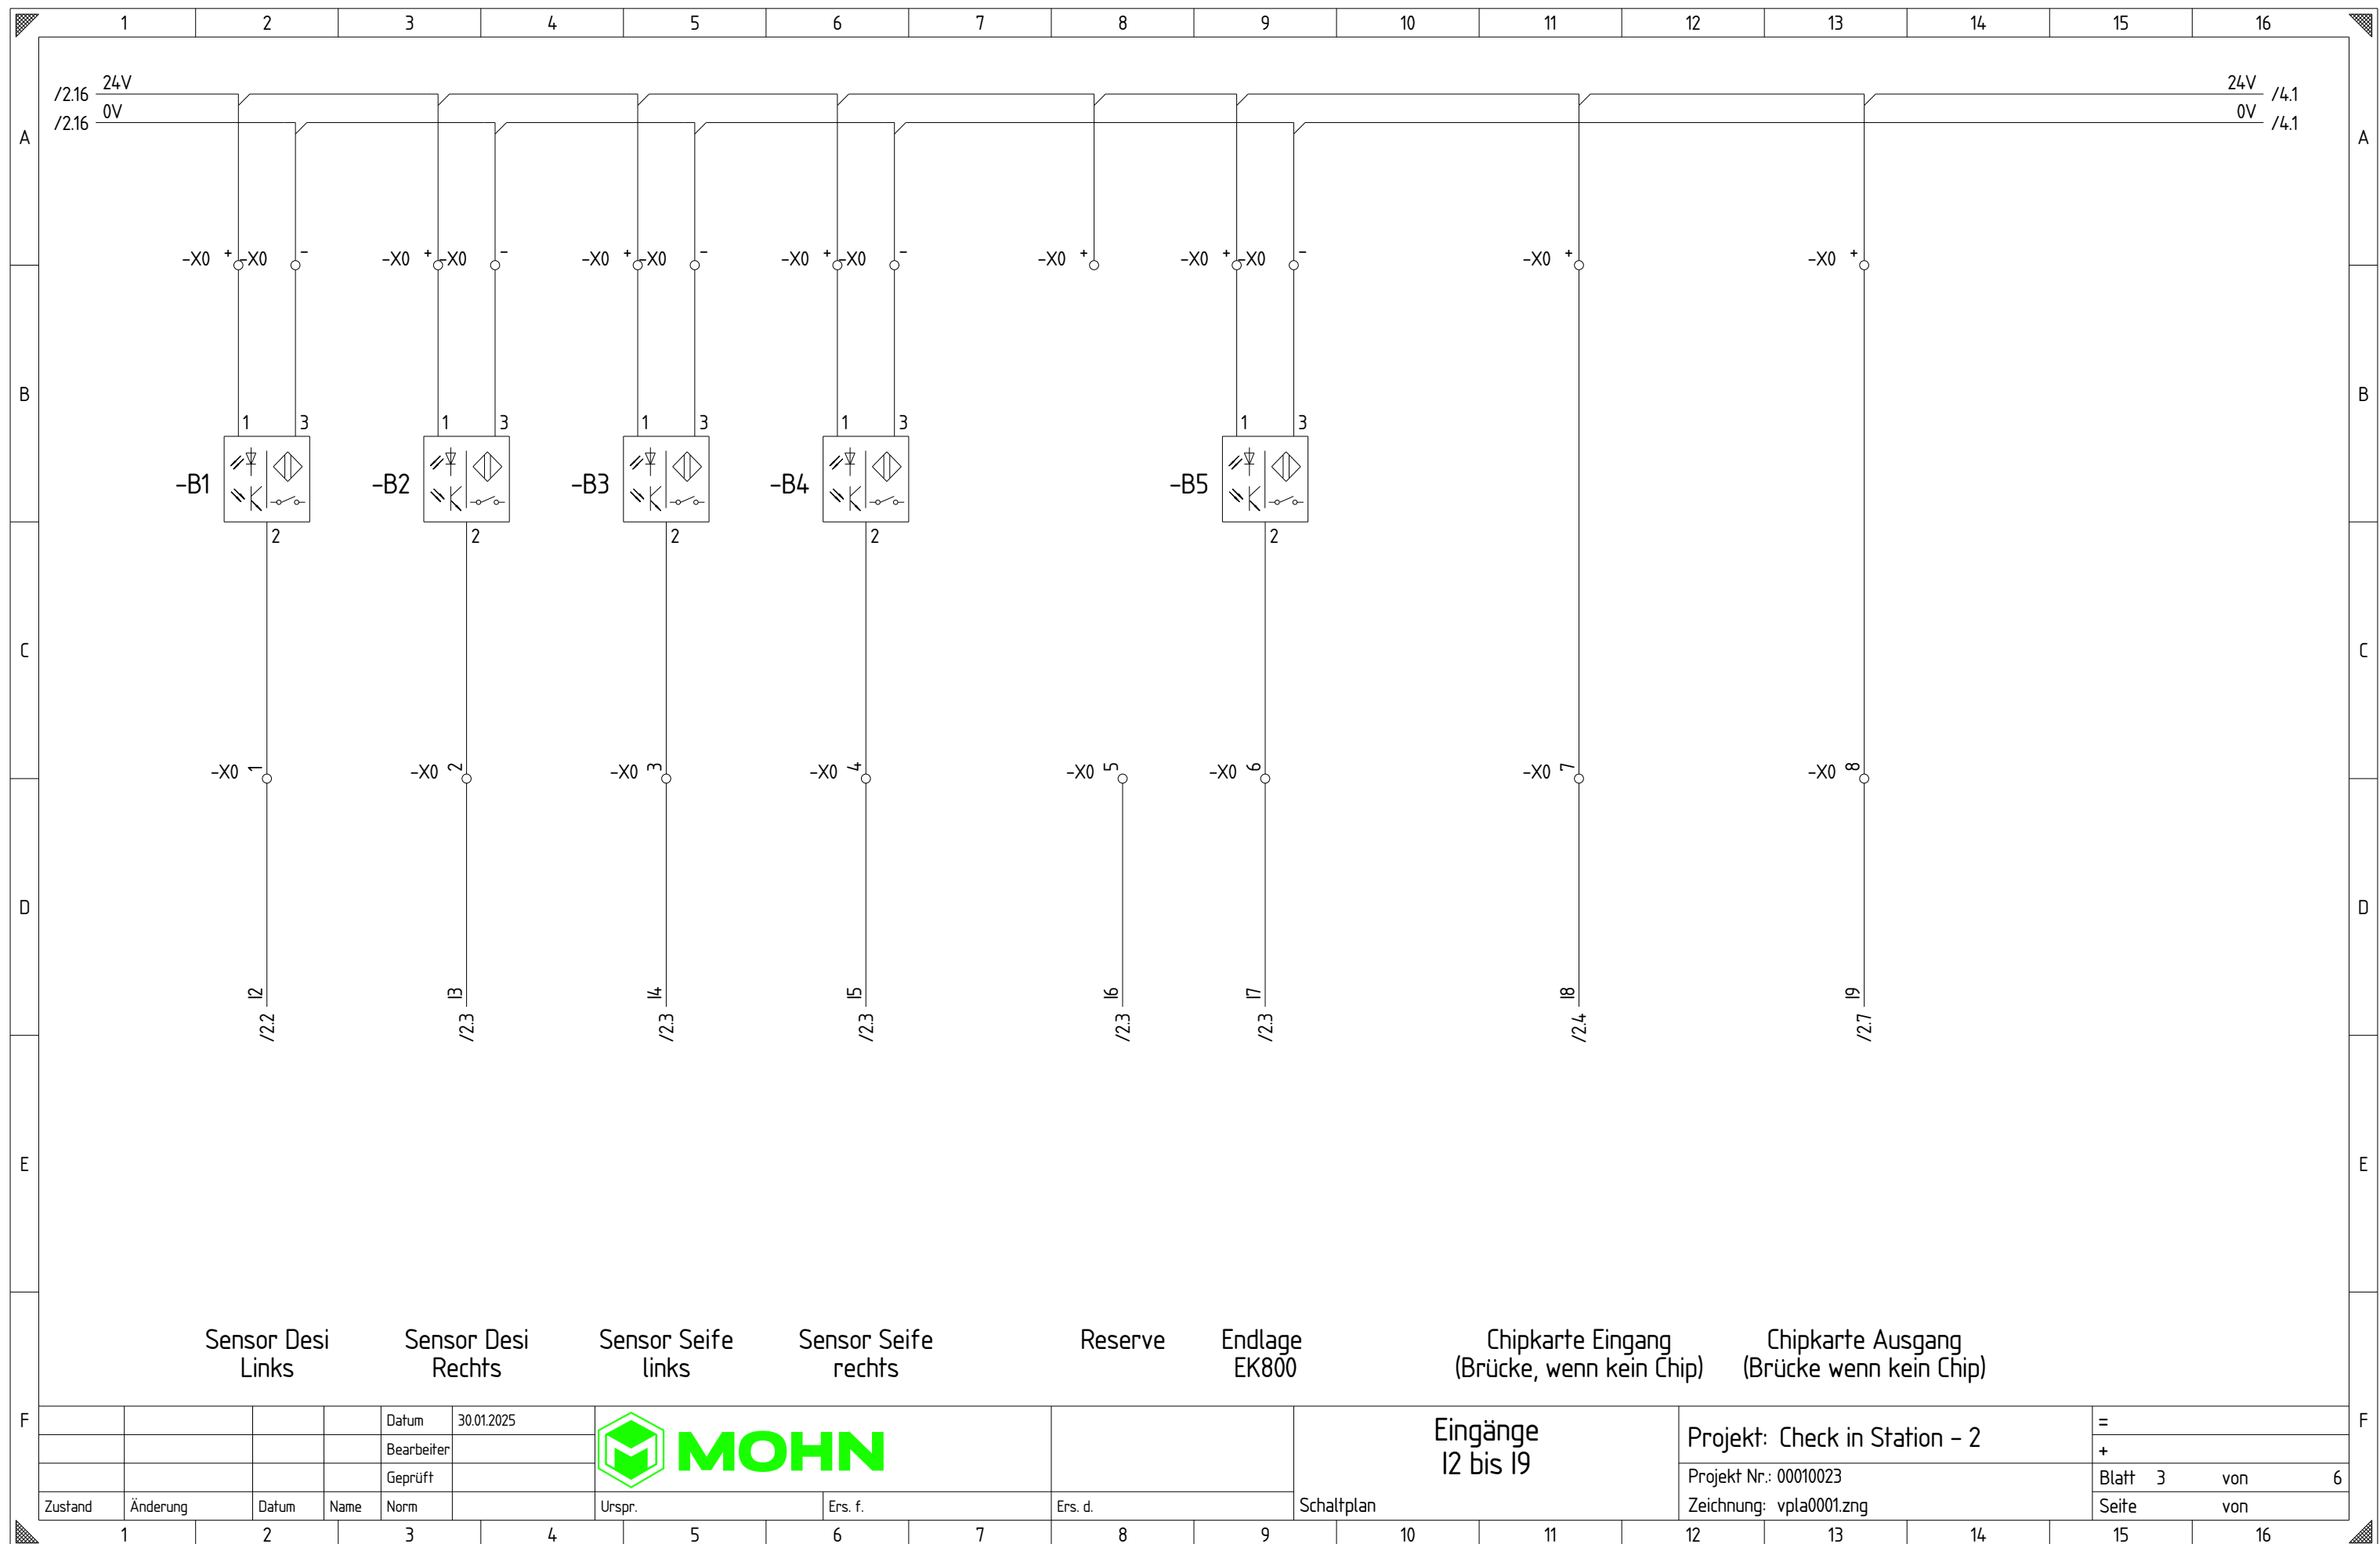

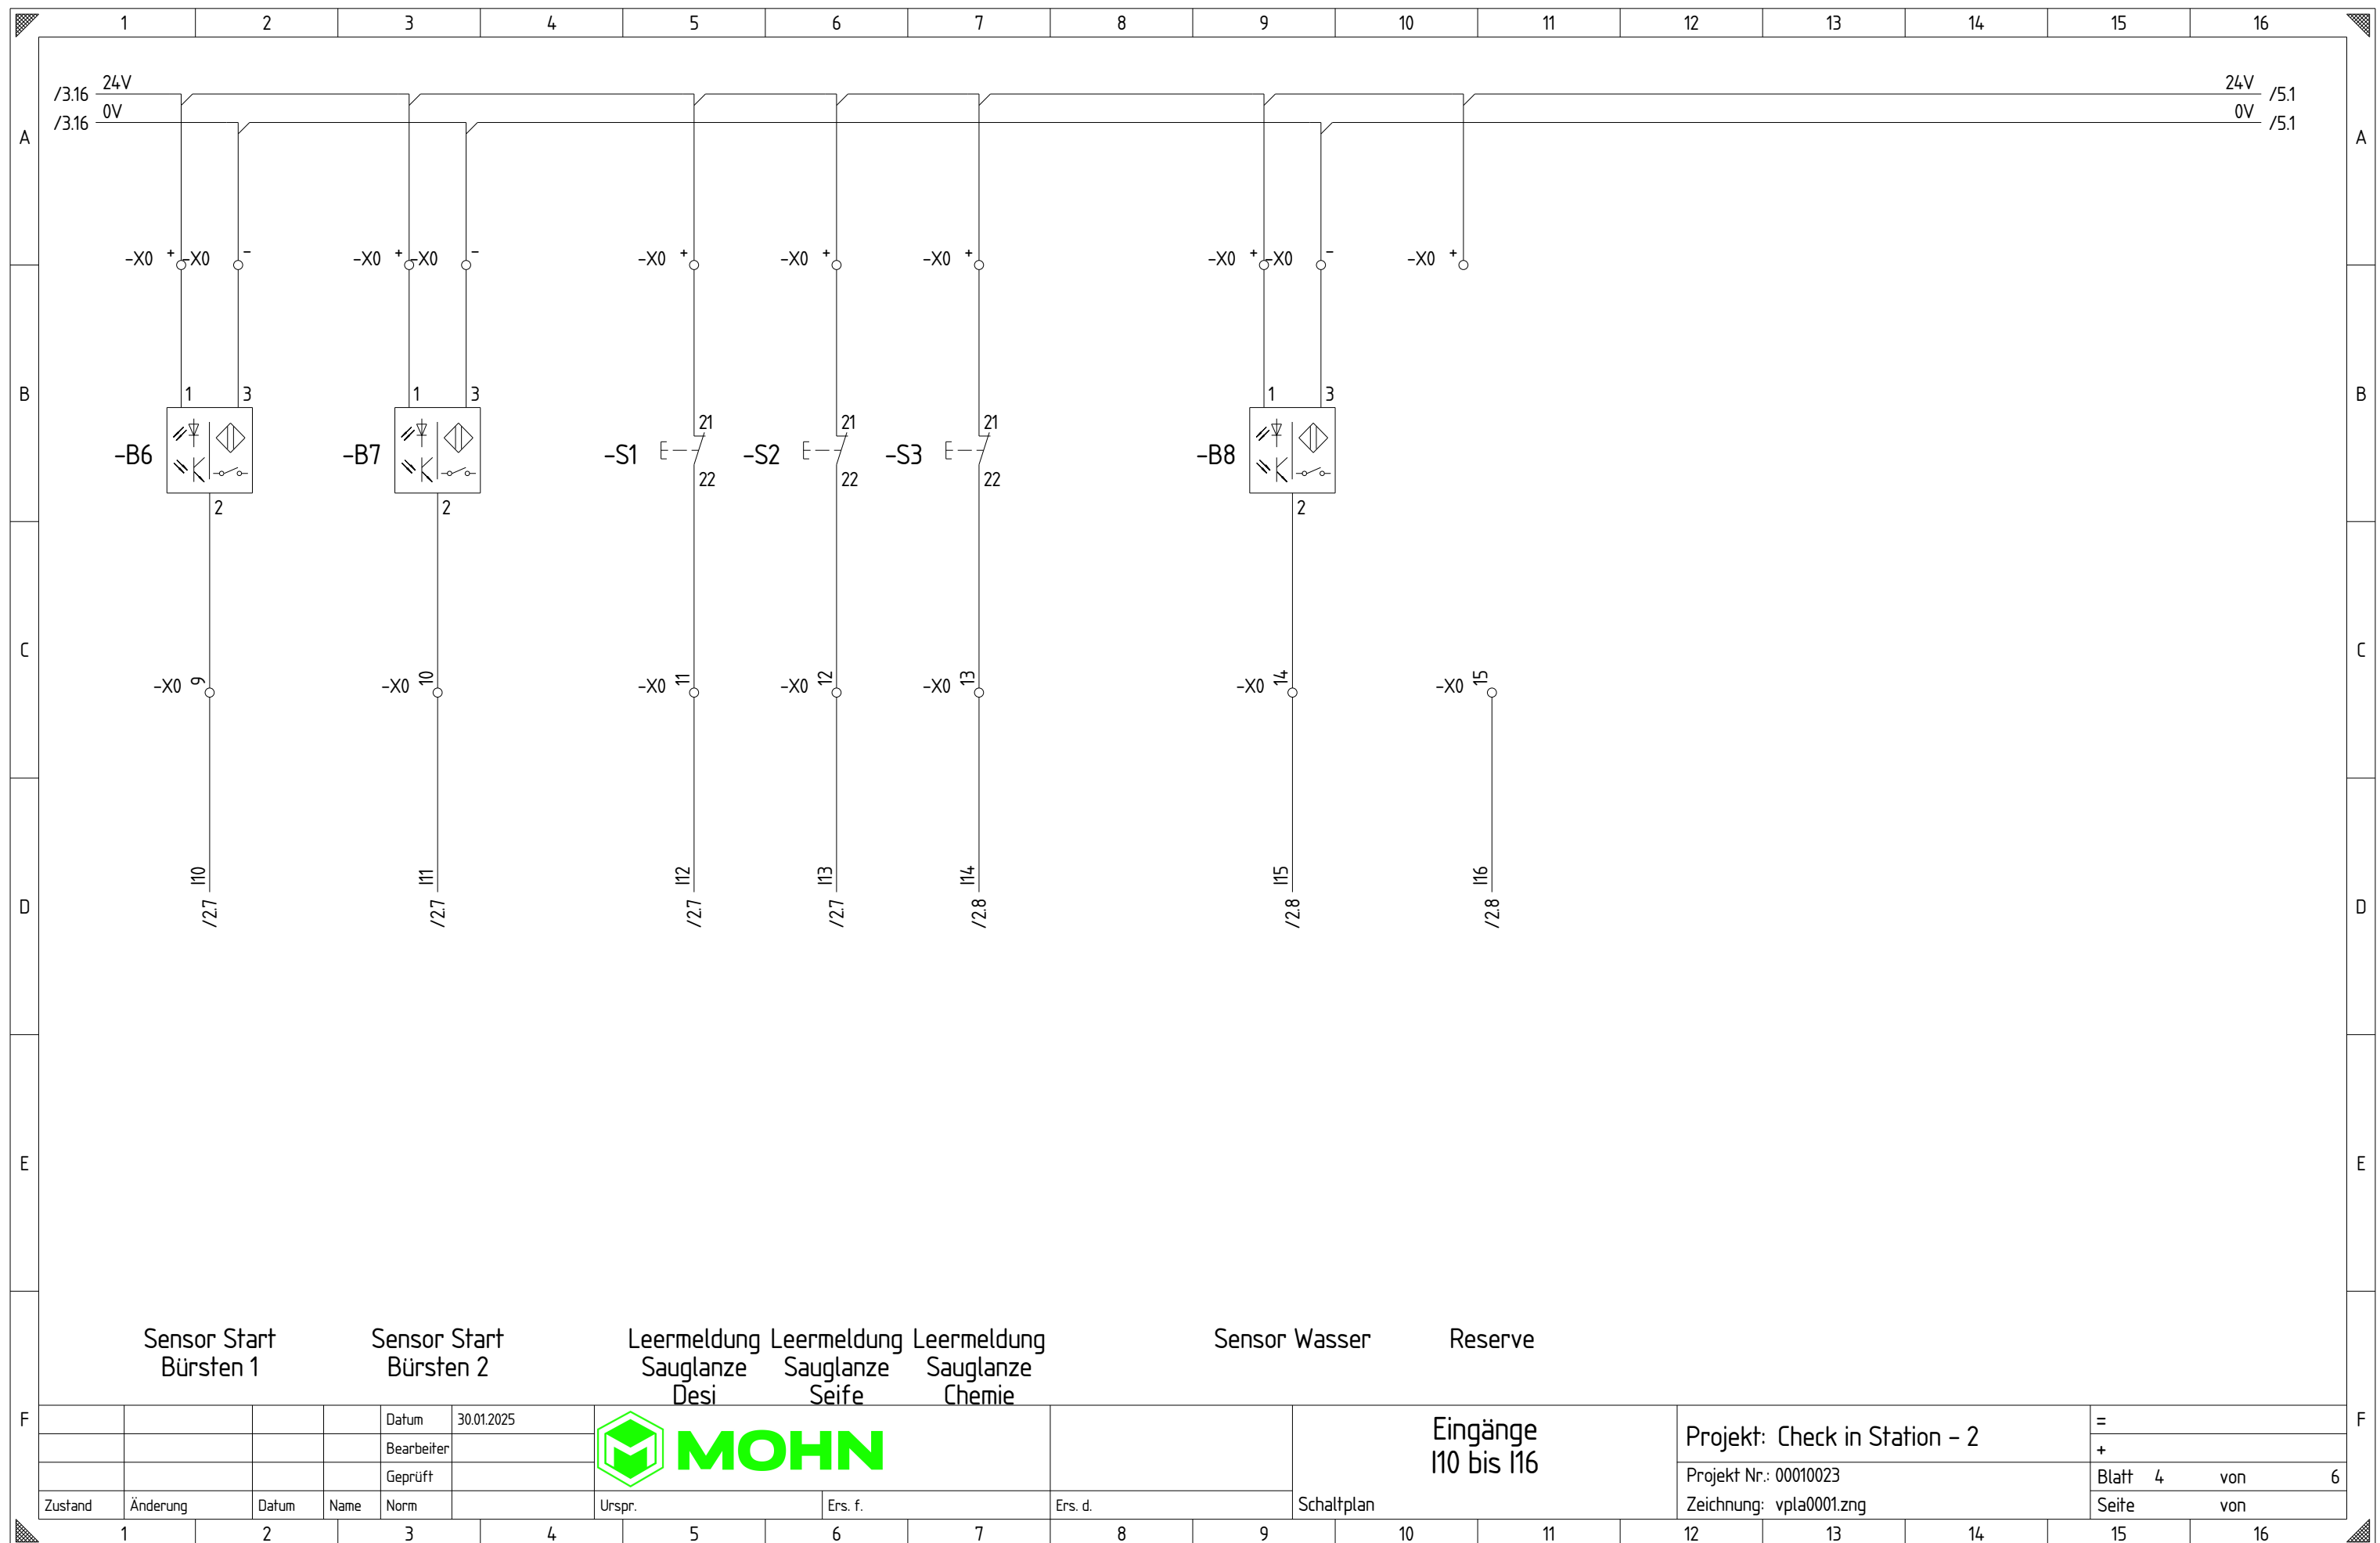

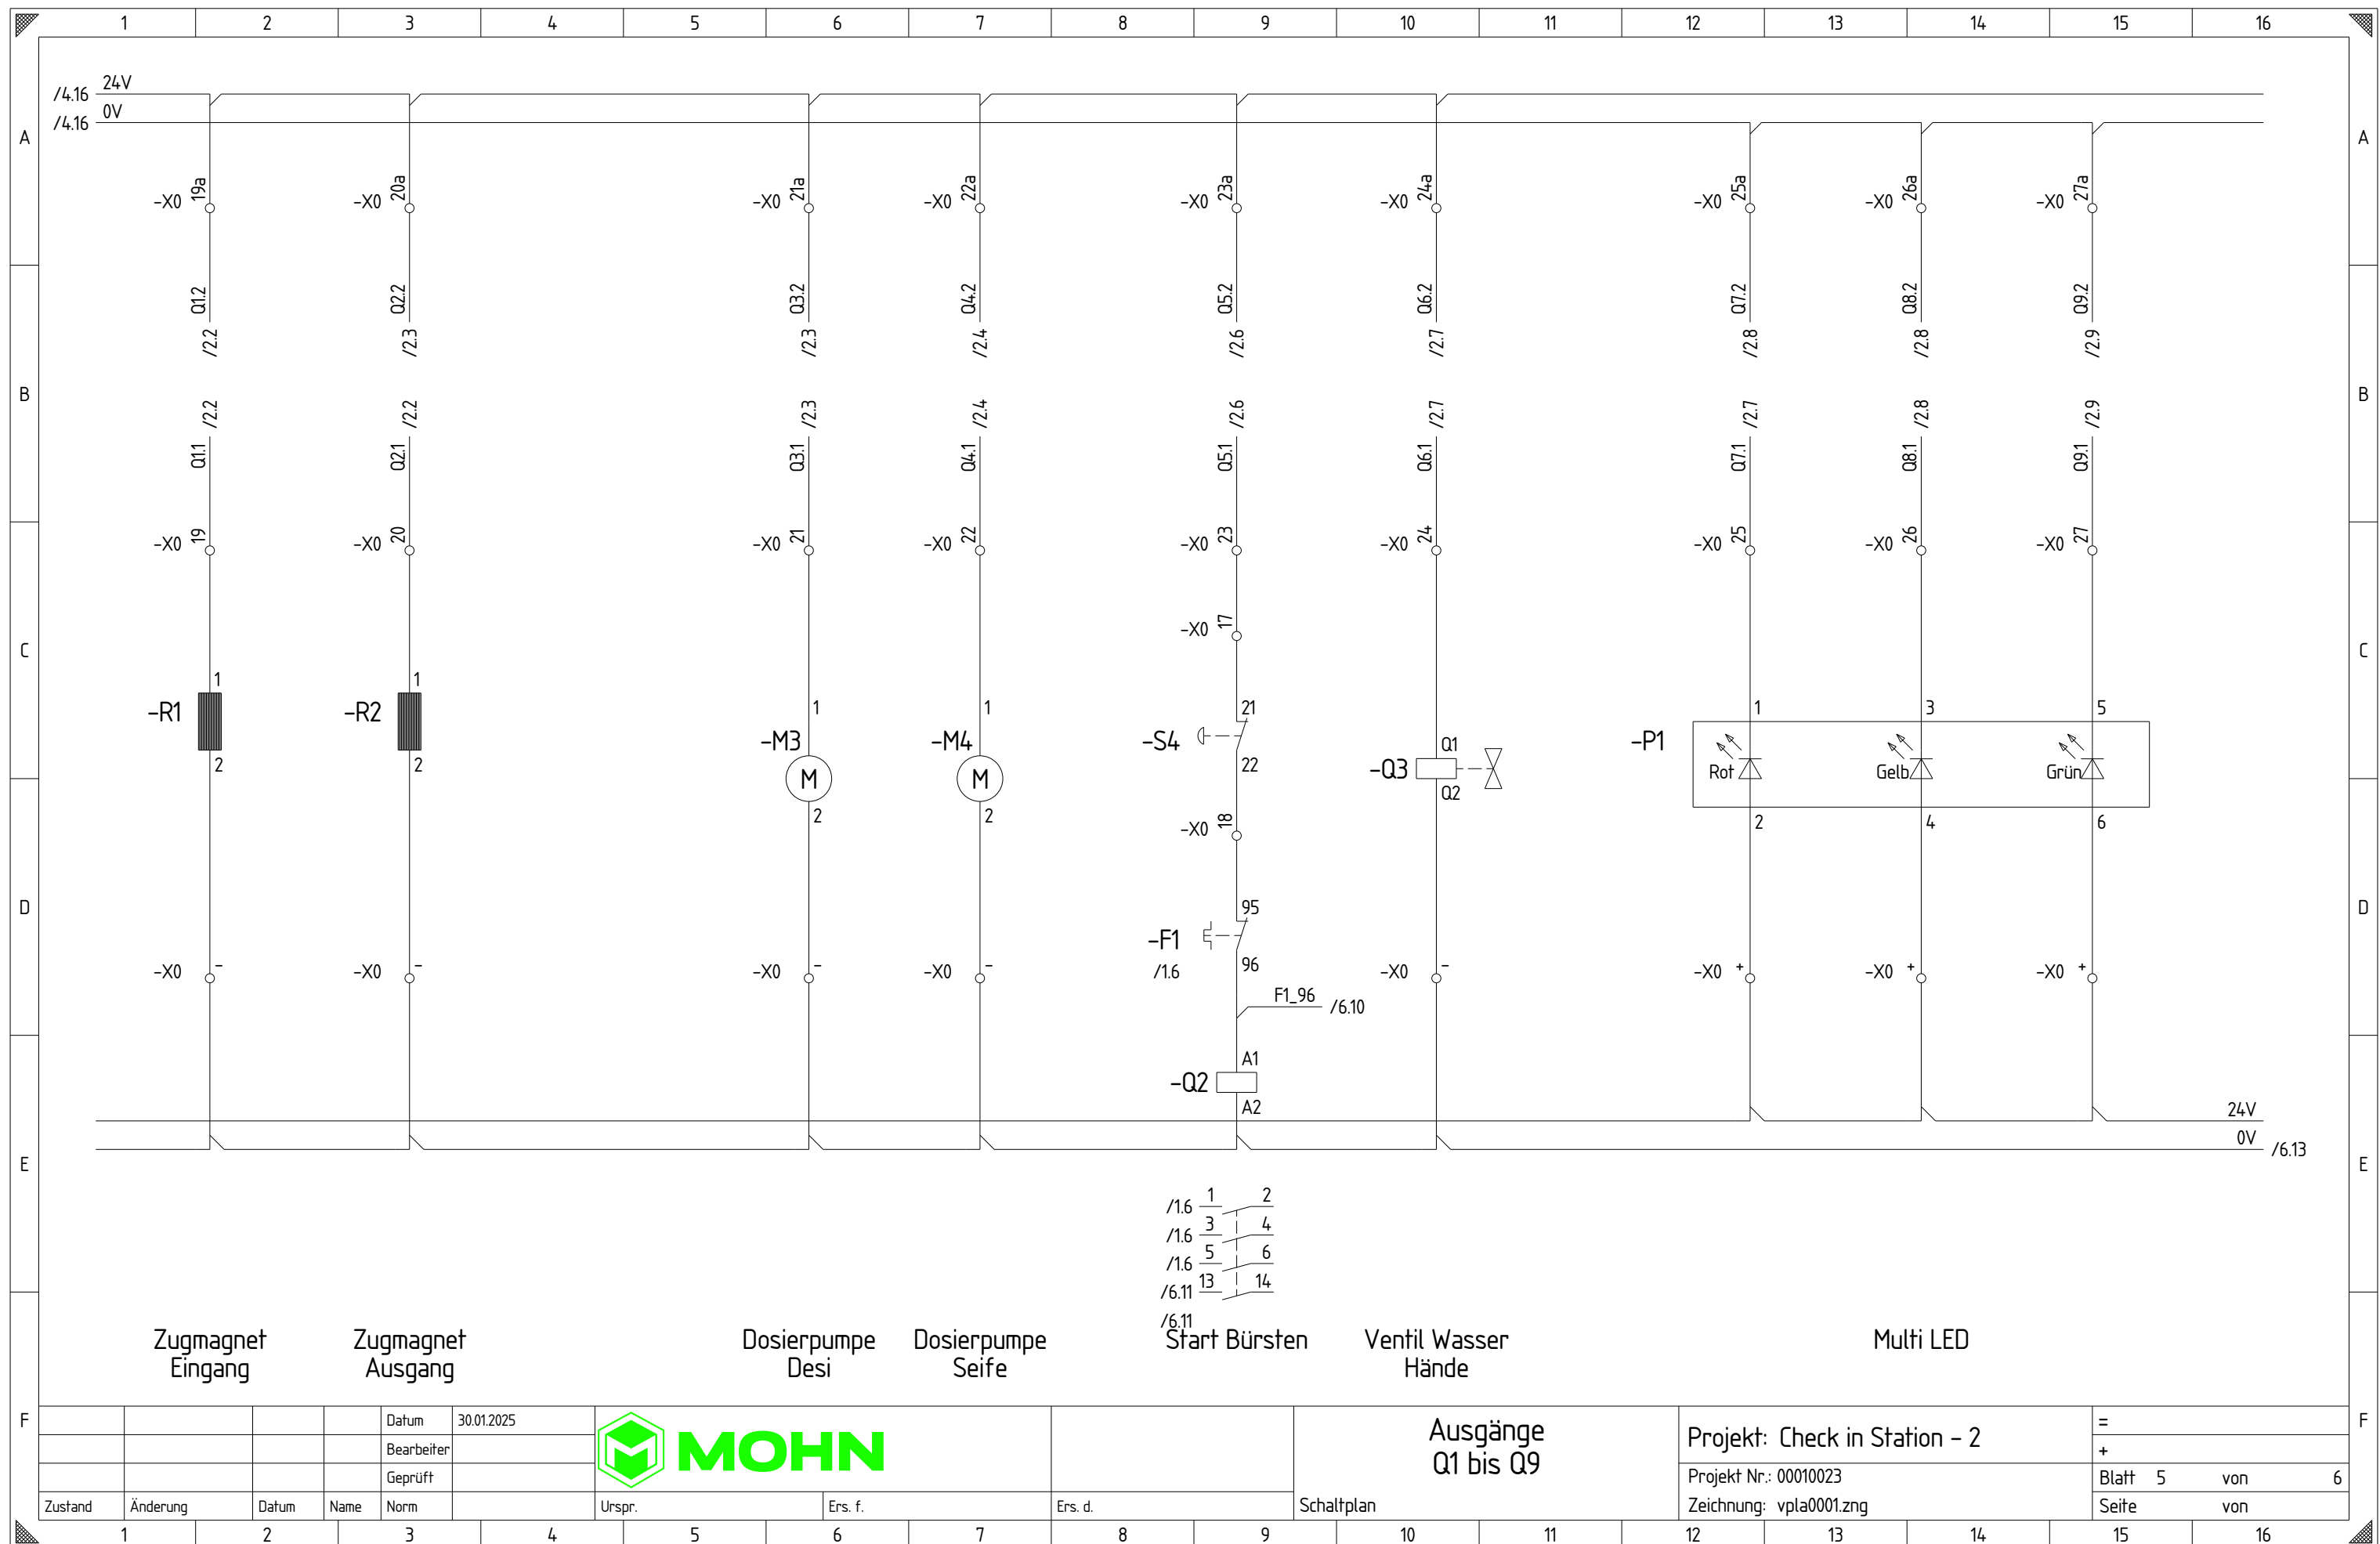

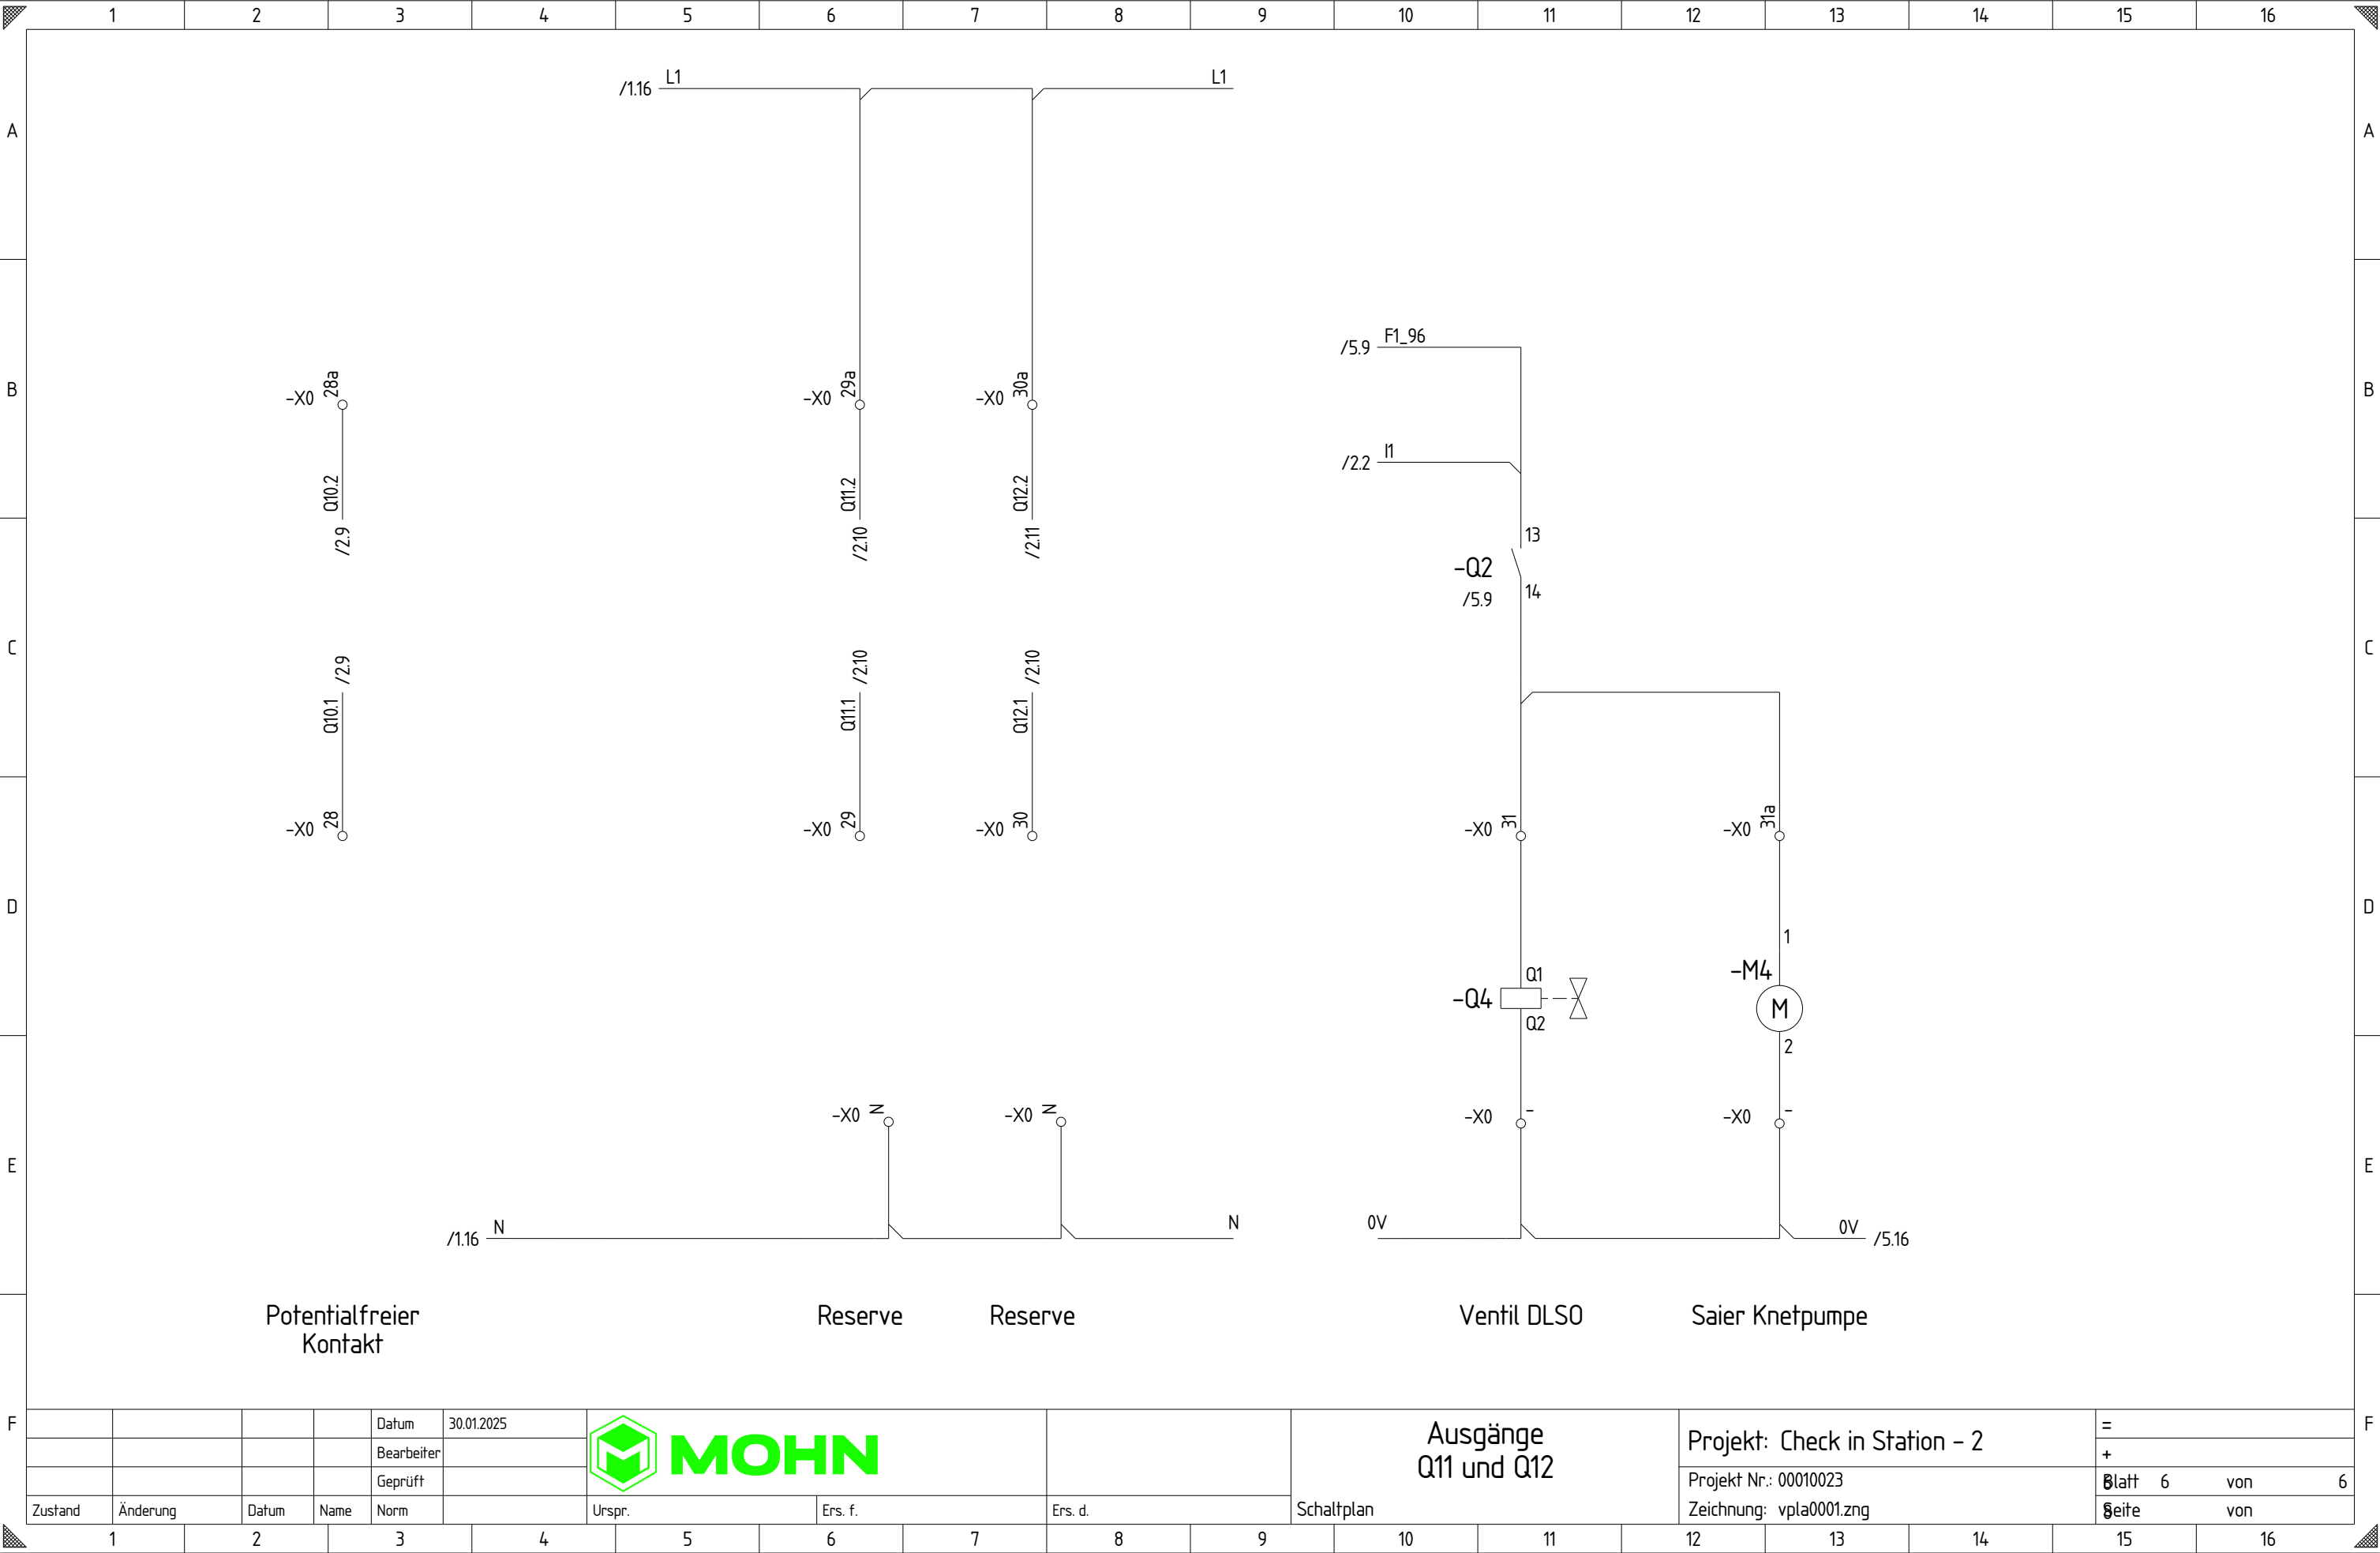

			Datum	30.01.2025	 MOHN				Ausgänge Q11 und Q12	Projekt: Check in Station – 2	=
			Bearbeiter								+
			Geprüft								
Zustand	Änderung	Datum	Name	Norm		Urspr.	Ers. f.	Ers. d.	Schaltplan	Projekt Nr.: 00010023	Blatt 6 von 6
										Zeichnung: vpla0001.zng	Seite von