

1 2 3 4 5 6 7 8 9 10 11 12 13 14 15 16

A

A

B

B

C

C

D


D

E

E

F

F

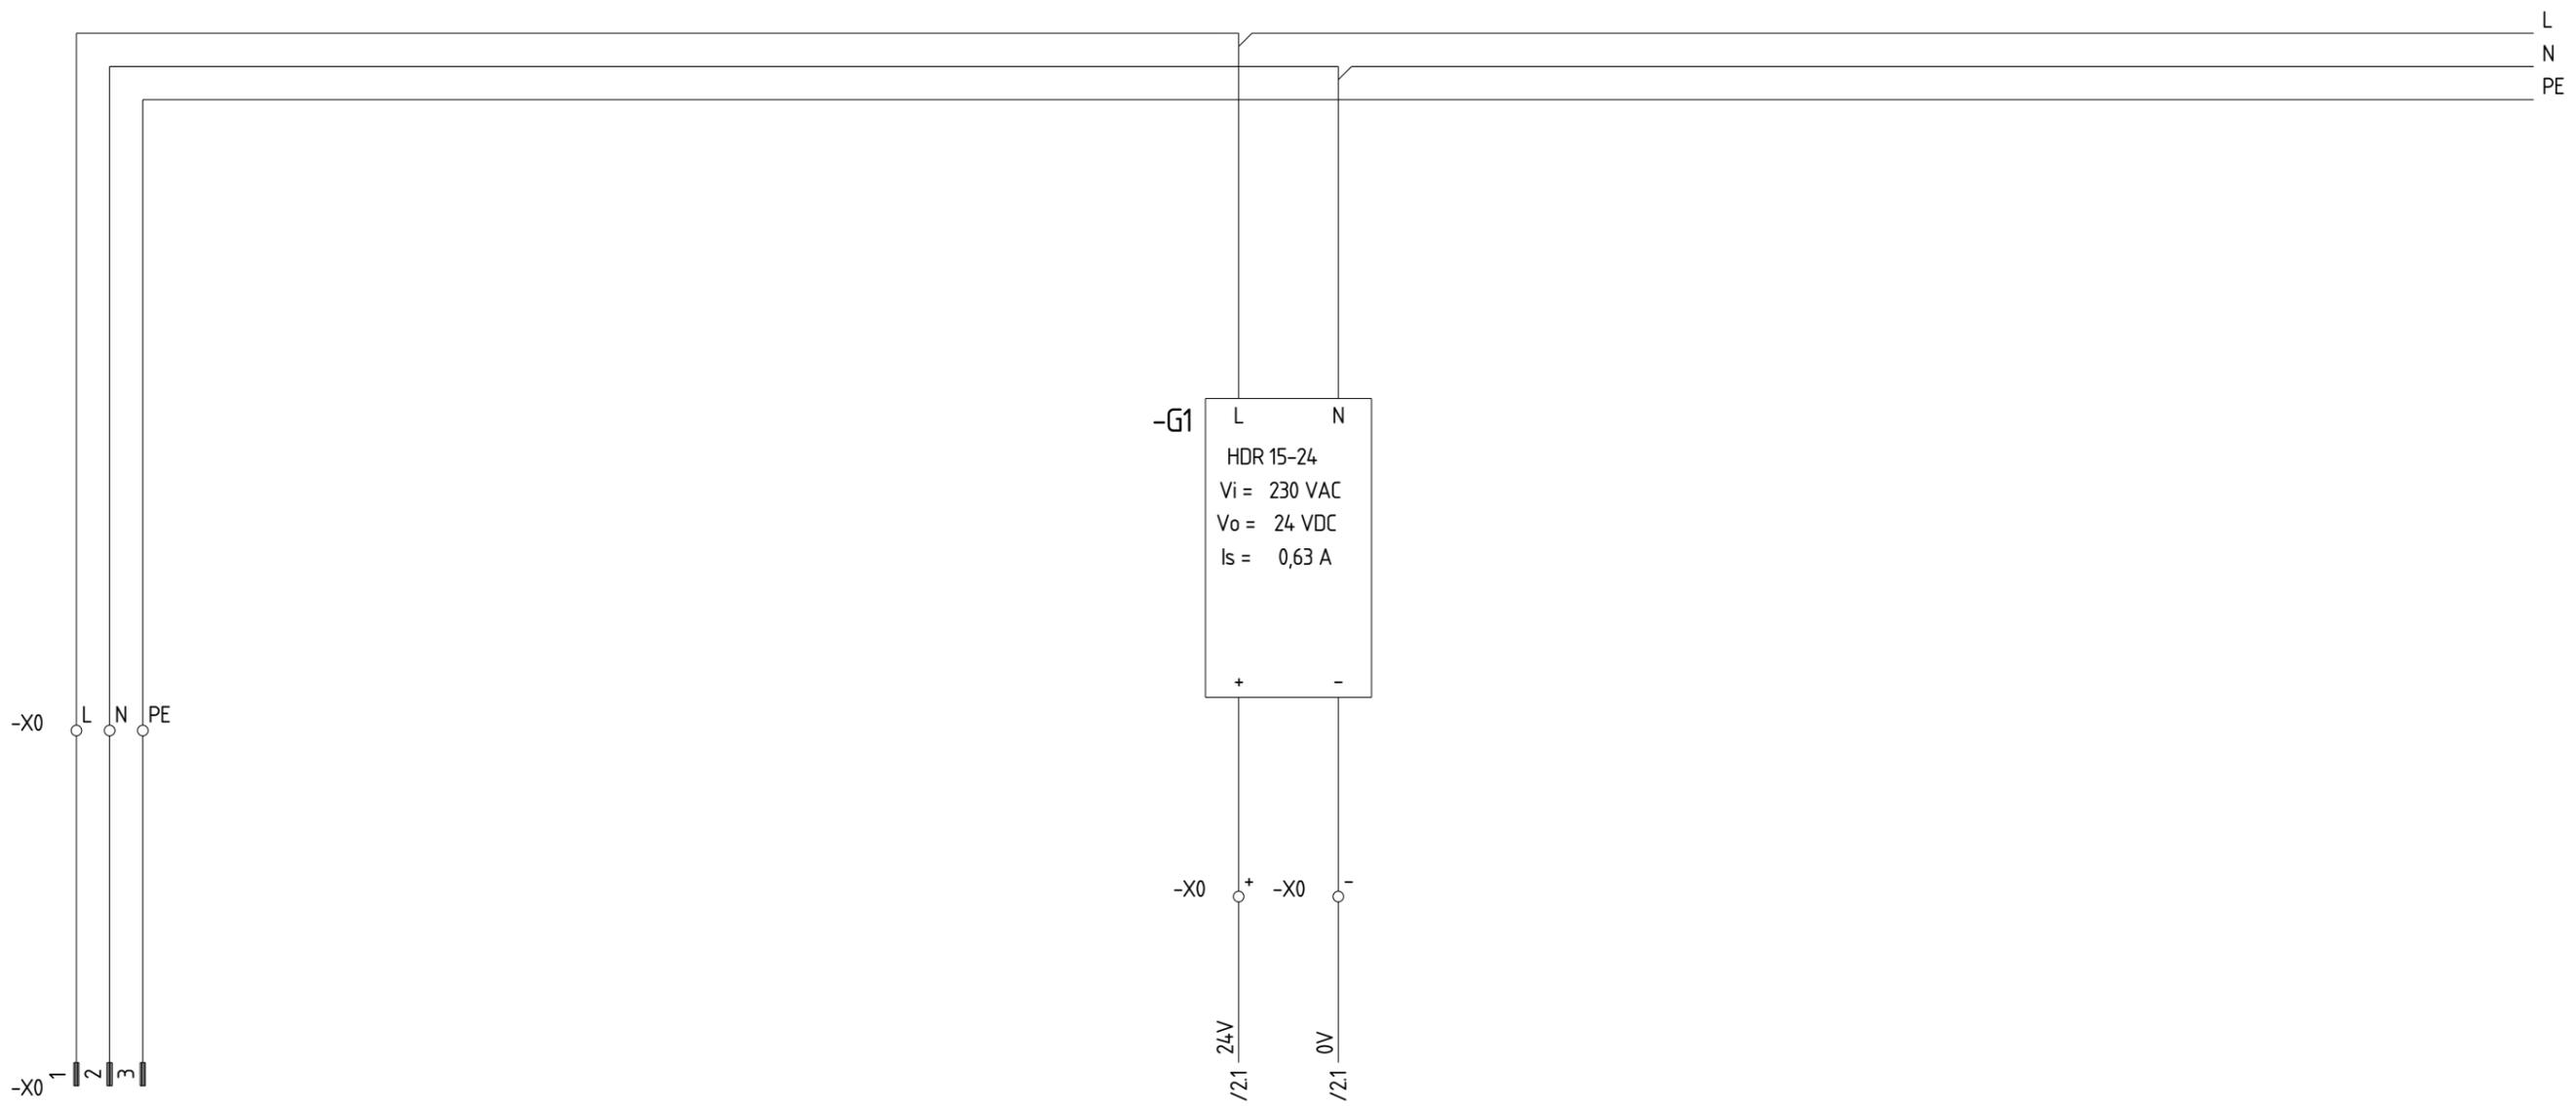

Datum	12.03.2025
Bearbeiter	
Geprüft	
Zustand	Änderung
Datum	Name
Norm	




Urspr. Ers. f. Ers. d.

Einpeisung  
Schaltplan

Projekt: 1-er WR Rueckfallverz.  
Projekt Nr.: 00010082  
Zeichnung: vpla0001.zng

=	
+	
Blatt 1	von 2
Seite 3	von

1 2 3 4 5 6 7 8 9 10 11 12 13 14 15 16

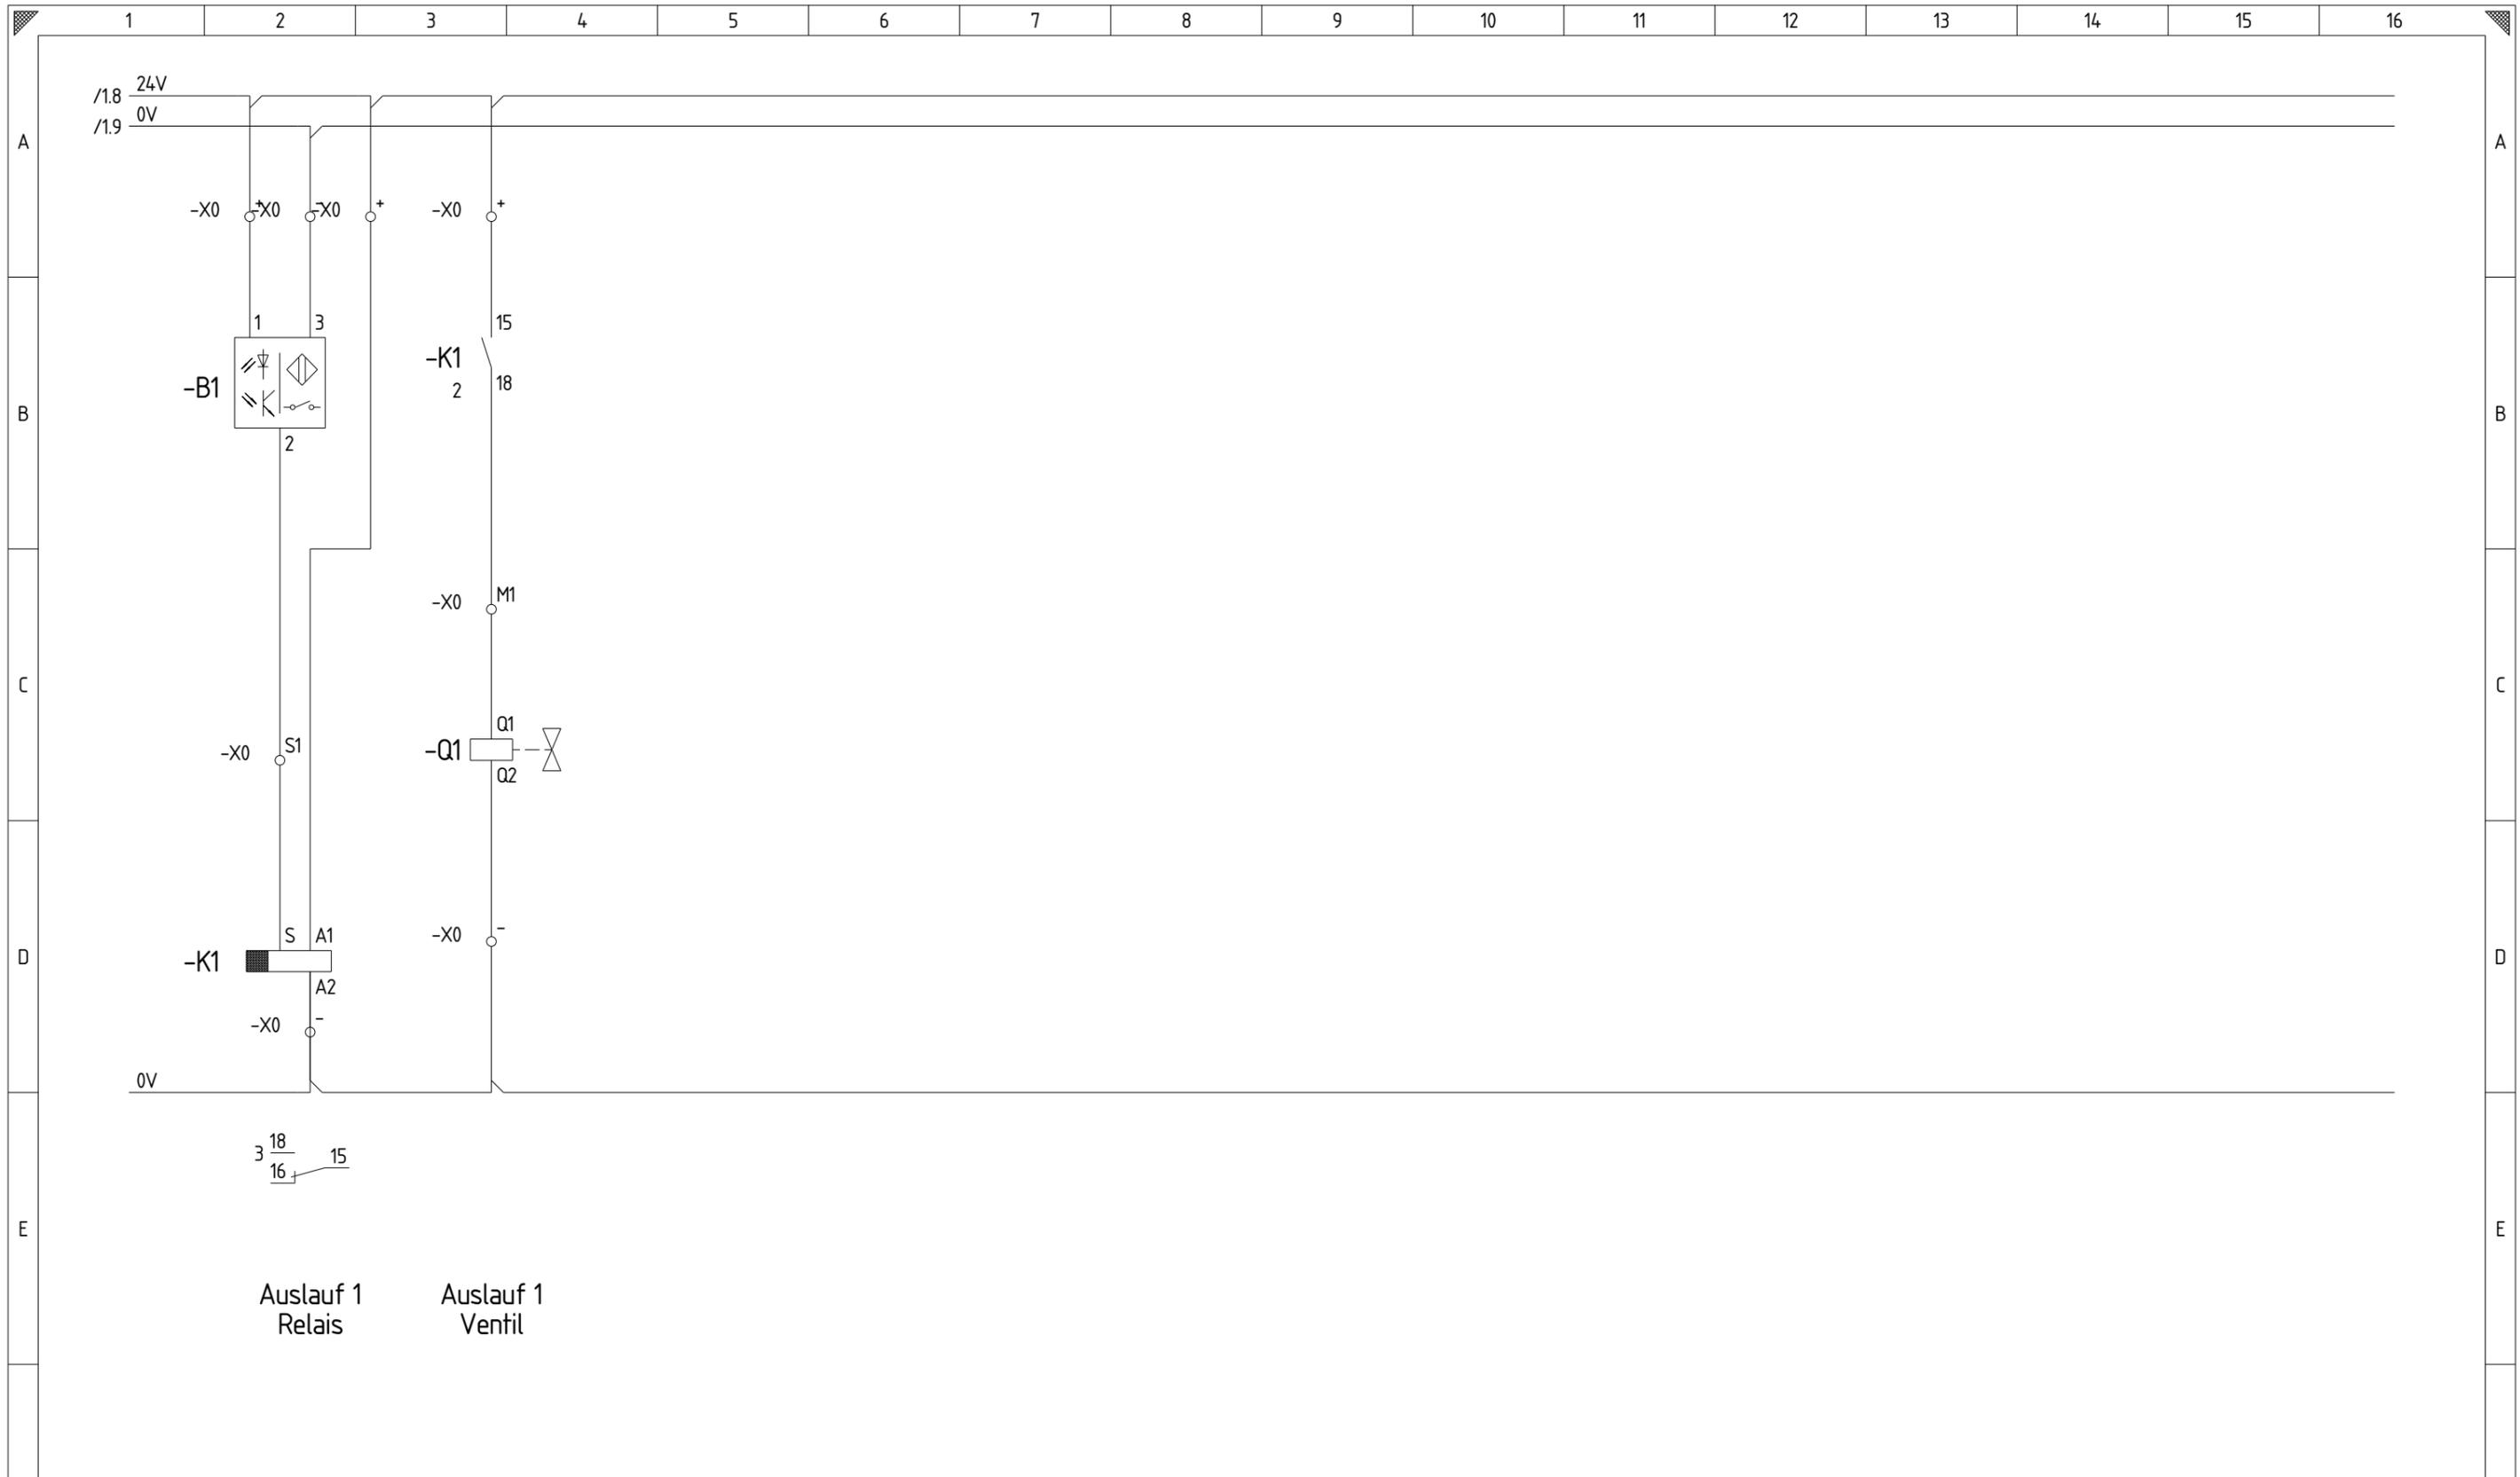

Auslauf 1  
Relais

Auslauf 1  
Ventil

				Datum	12.03.2025		Relais & Ventil				Projekt: 1-er WR Rueckfallverz.				=							
				Bearbeiter																		+
				Geprüft																		
Zustand	Änderung	Datum	Name	Norm	Urspr.	Ers. f.	Ers. d.	Schaltplan				Projekt Nr.: 00010082		Blatt 2 von 2								
												Zeichnung: vpla0001.zng		Seite 4 von								