


		Datum		12.03.2025				Einpeisung		Projekt: 3-er WR Rueckfallverz.		=					
		Bearbeiter								Projekt Nr.: 00010084		Blatt 1 von 2					
		Geprüft								Zeichnung: vpla0001.zng		Seite 3 von					
Zustand	Änderung	Datum	Name	Norm	Urspr.	Ers. f.	Ers. d.	Schaltplan									
1		2		3	4	5	6	7	8	9	10	11	12	13	14	15	16

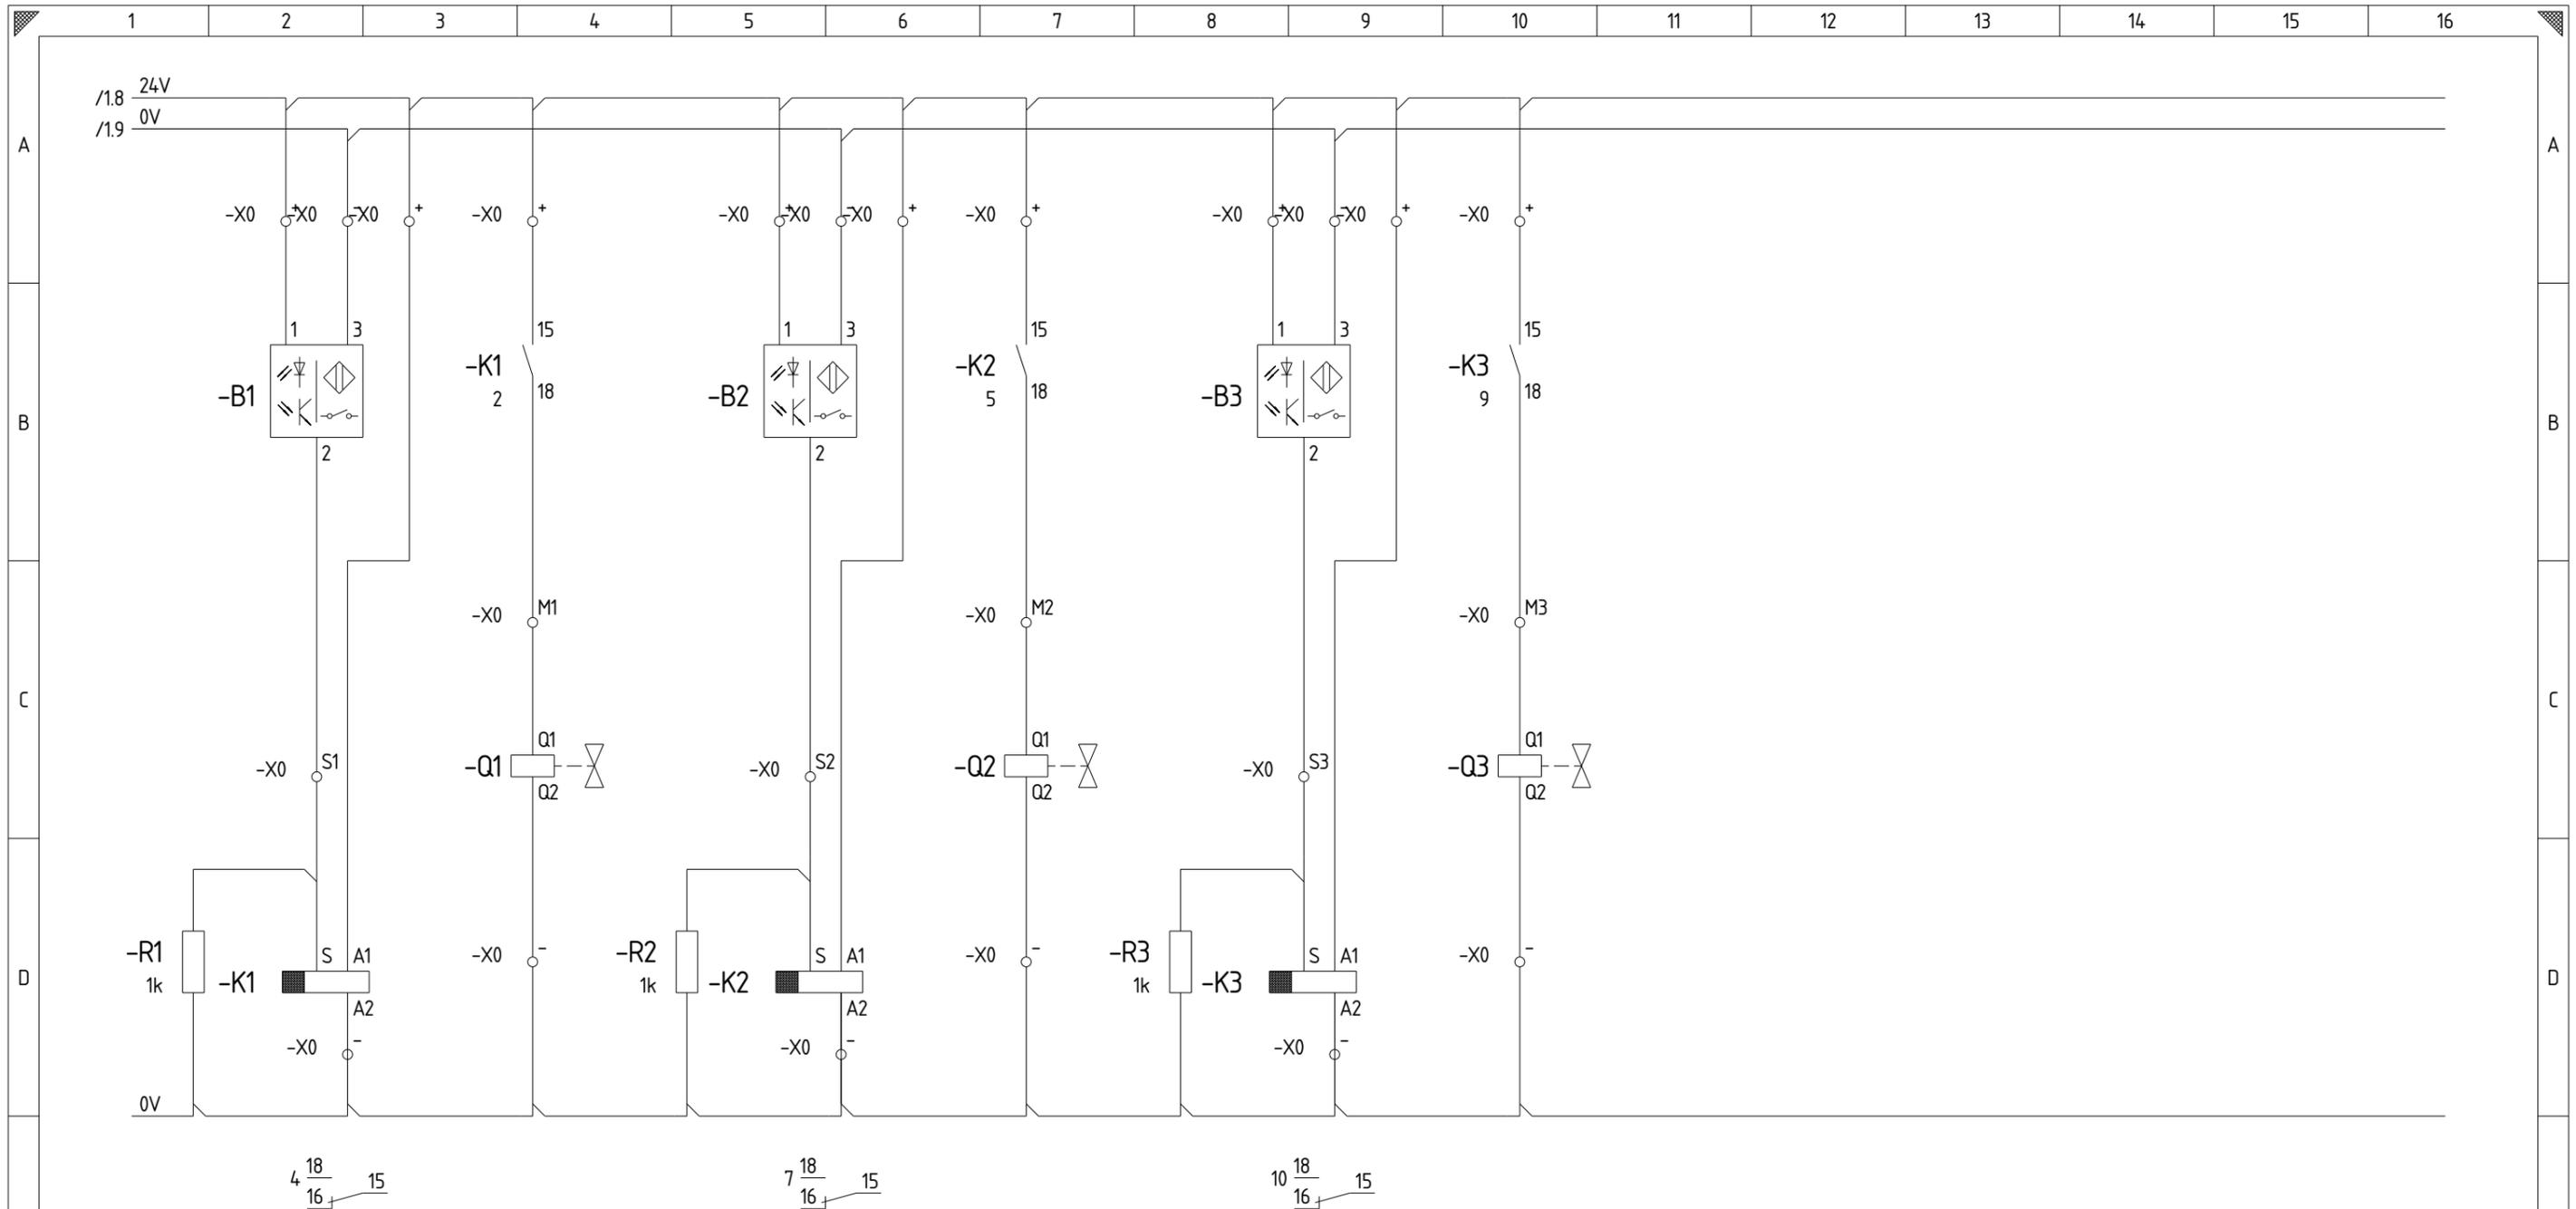

Pull-Down    Auslauf 1 Relais    Auslauf 1 Ventil    Pull-Down    Auslauf 2 Relais    Auslauf 2 Ventil    Pull-Down    Auslauf 3 Relais    Auslauf 3 Ventil

Datum					12.03.2025					Relais & Ventil Projekt: 3-er WR Rueckfallverz. Projekt Nr.: 00010084 Zeichnung: vpla0001.zng			=		
Bearbeiter													Blatt 2 von 2		
Geprüft													Seite 4 von		
Zustand	Änderung	Datum	Name	Norm	Urspr.	Ers. f.	Ers. d.	Schaltplan							
1	2	3	4	5	6	7	8	9	10	11	12	13	14	15	16