



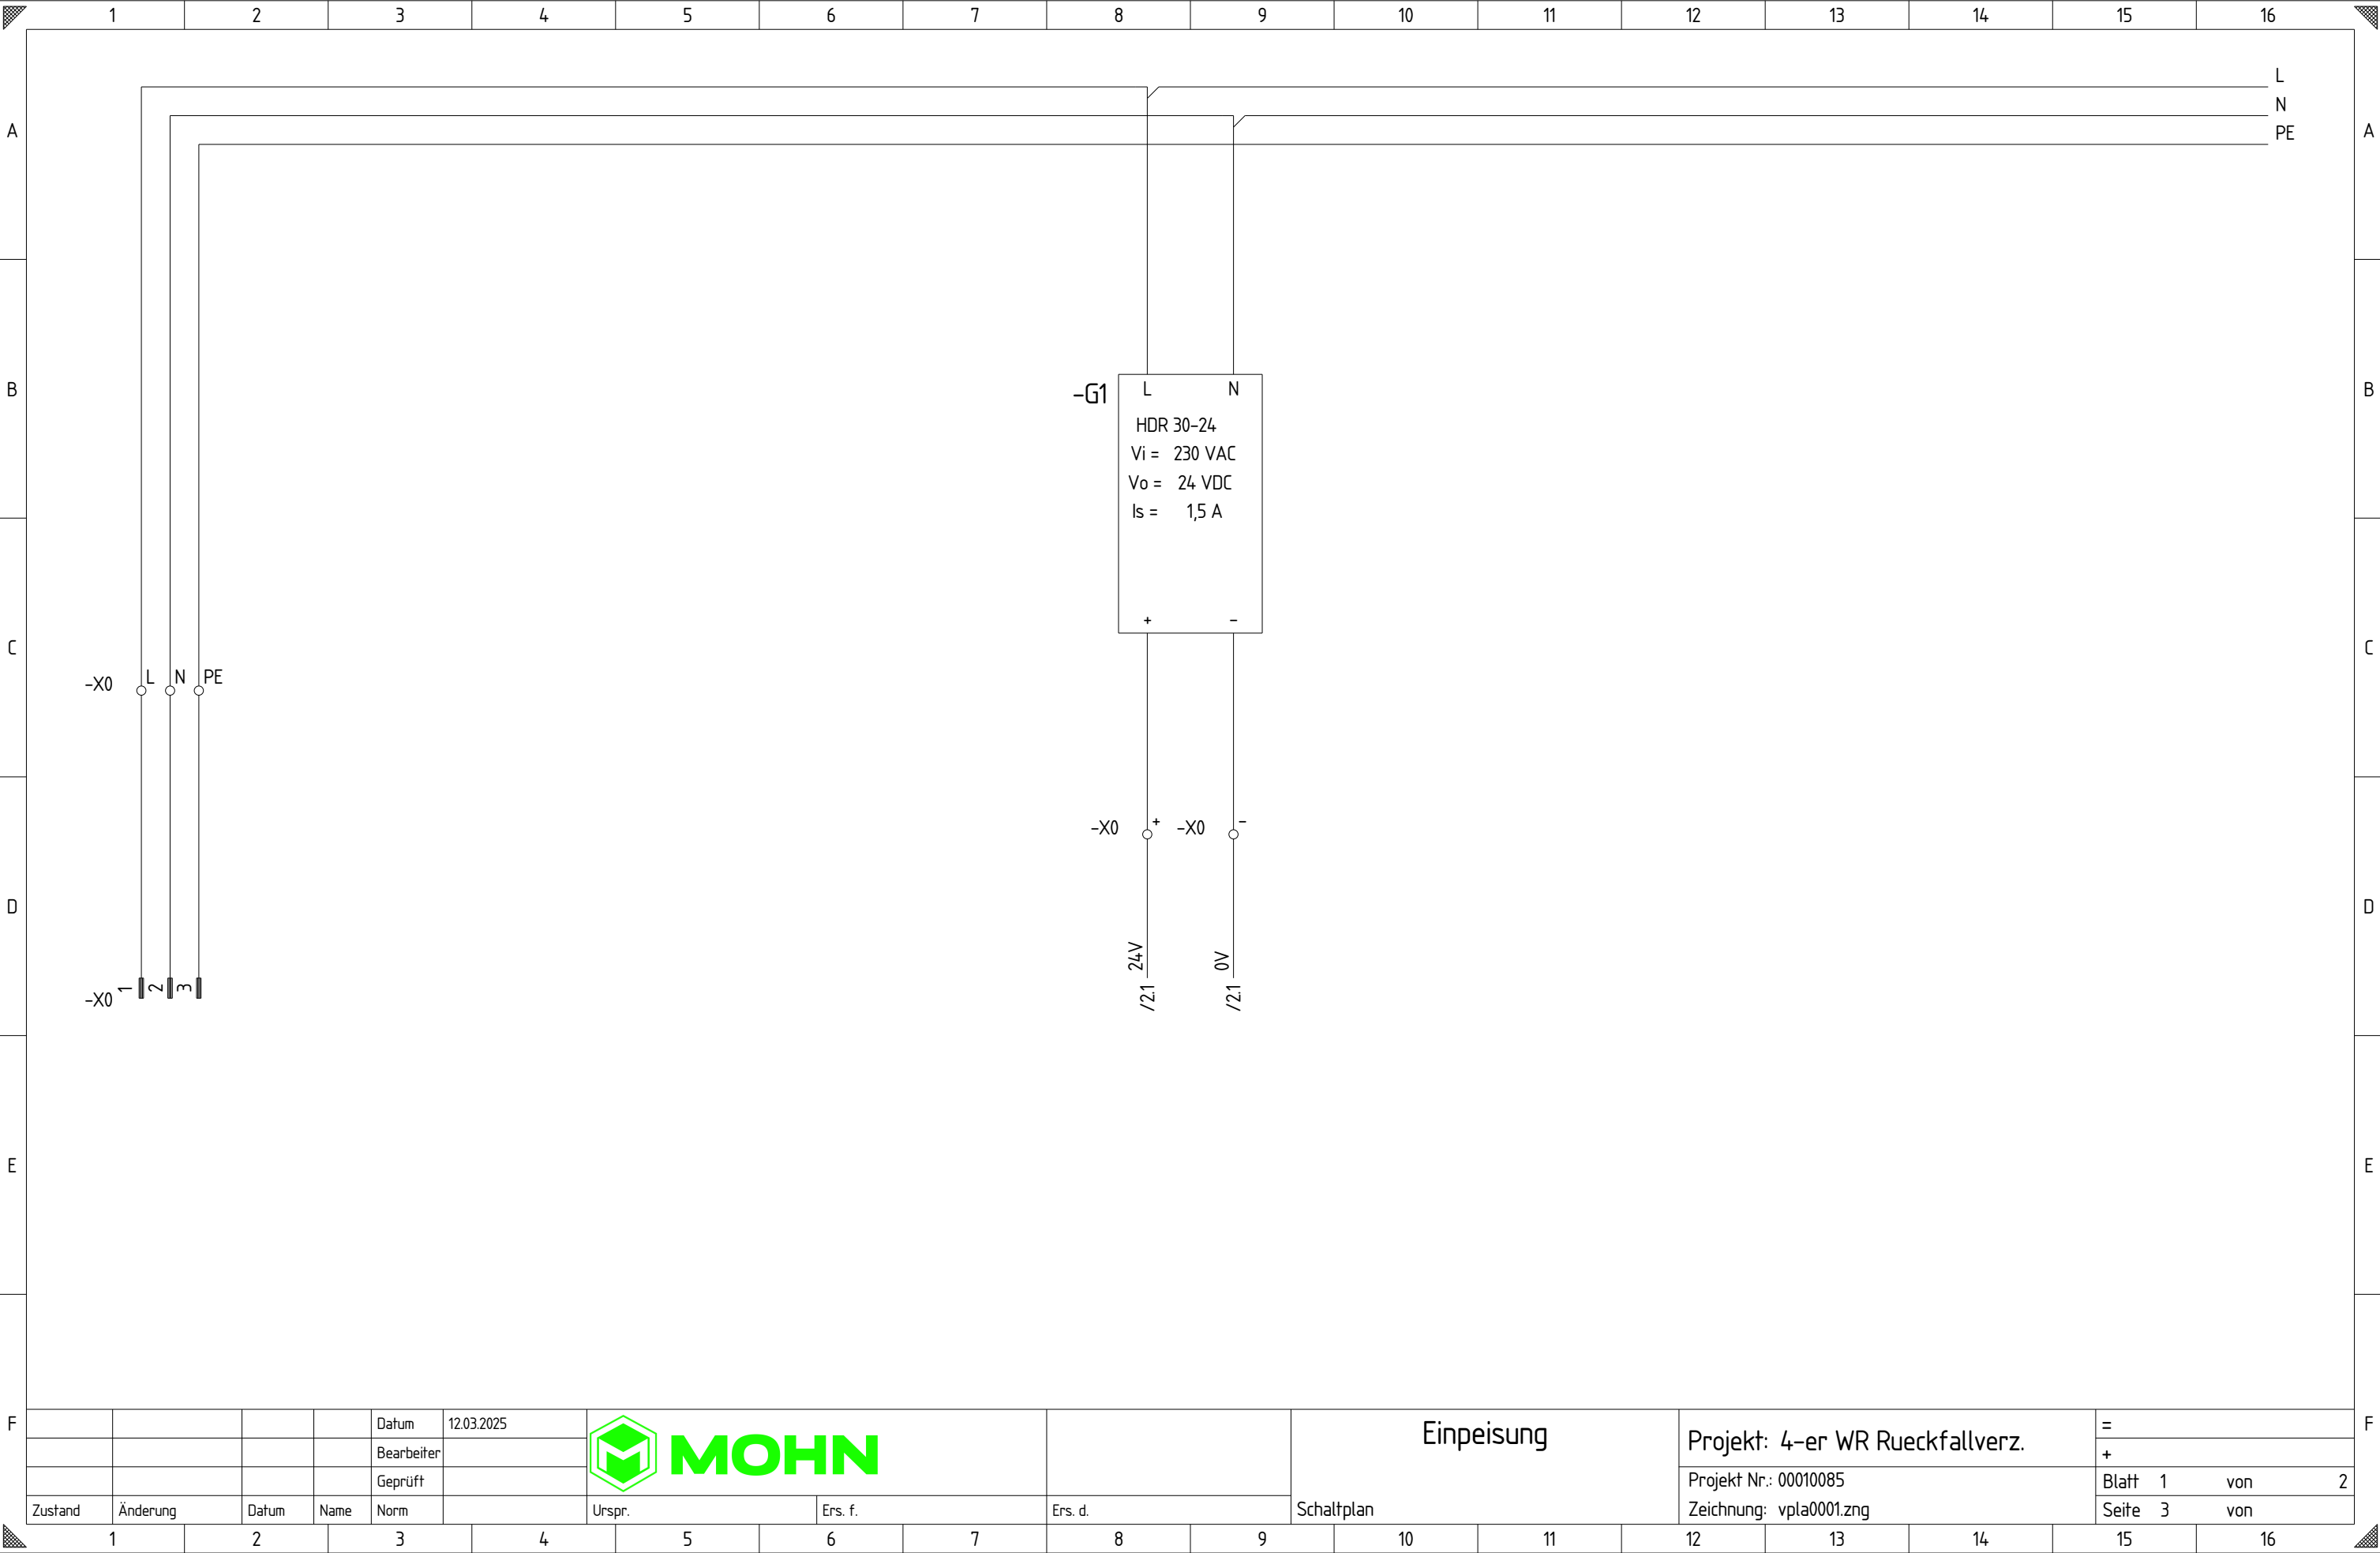

				Datum	12.03.2025	MOHN				Einpeisung	Projekt: 4-er WR Rueckfallverz.	=	
				Bearbeiter									+
				Geprüft									
Zustand	Änderung	Datum	Name	Norm		Urspr.	Ers. f.	Ers. d.	Schaltplan	Projekt Nr.: 00010085	Blatt 1 von 2		
										Zeichnung: vpla0001.zng	Seite 3 von		

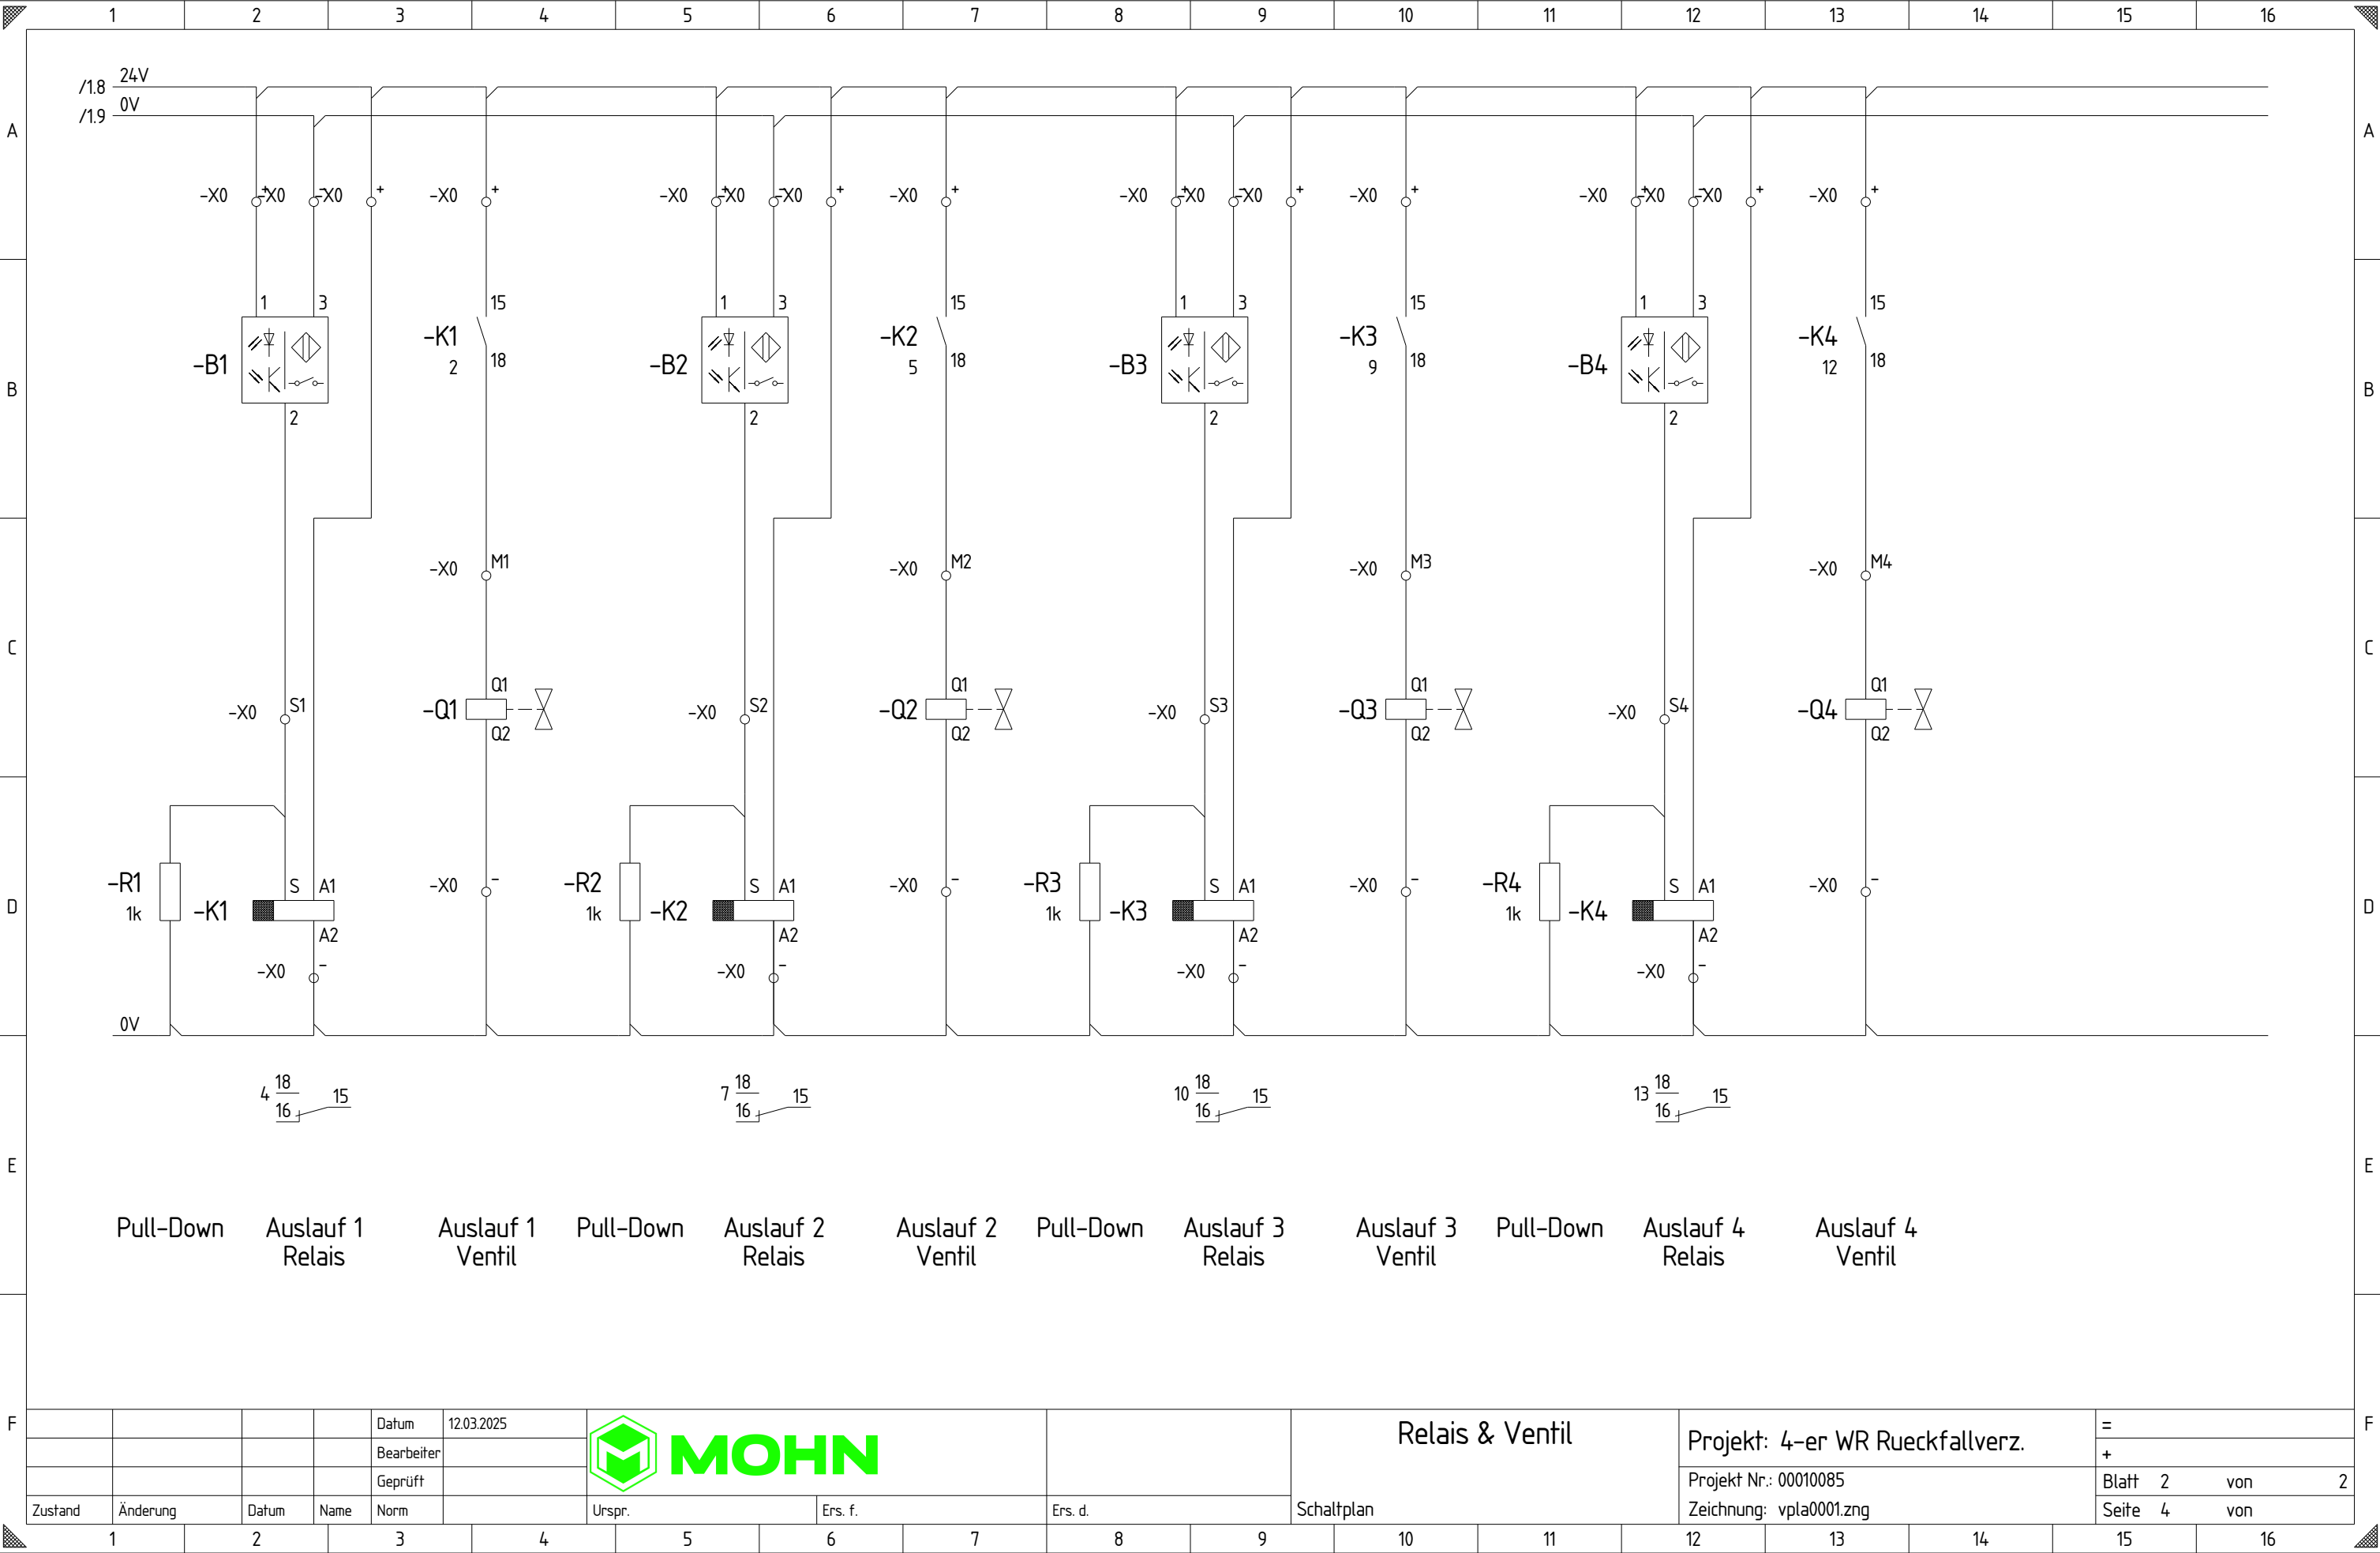

				Datum	12.03.2025				Relais & Ventil			Projekt: 4-er WR Rueckfallverz.			=
				Bearbeiter								Projekt Nr.: 00010085			+
				Geprüft								Zeichnung: vpla0001.zng			
Zustand	Änderung	Datum	Name	Norm	Urspr.	Ers. f.	Ers. d.	Schaltplan				Blatt	2	von	2
												Seite	4	von	