


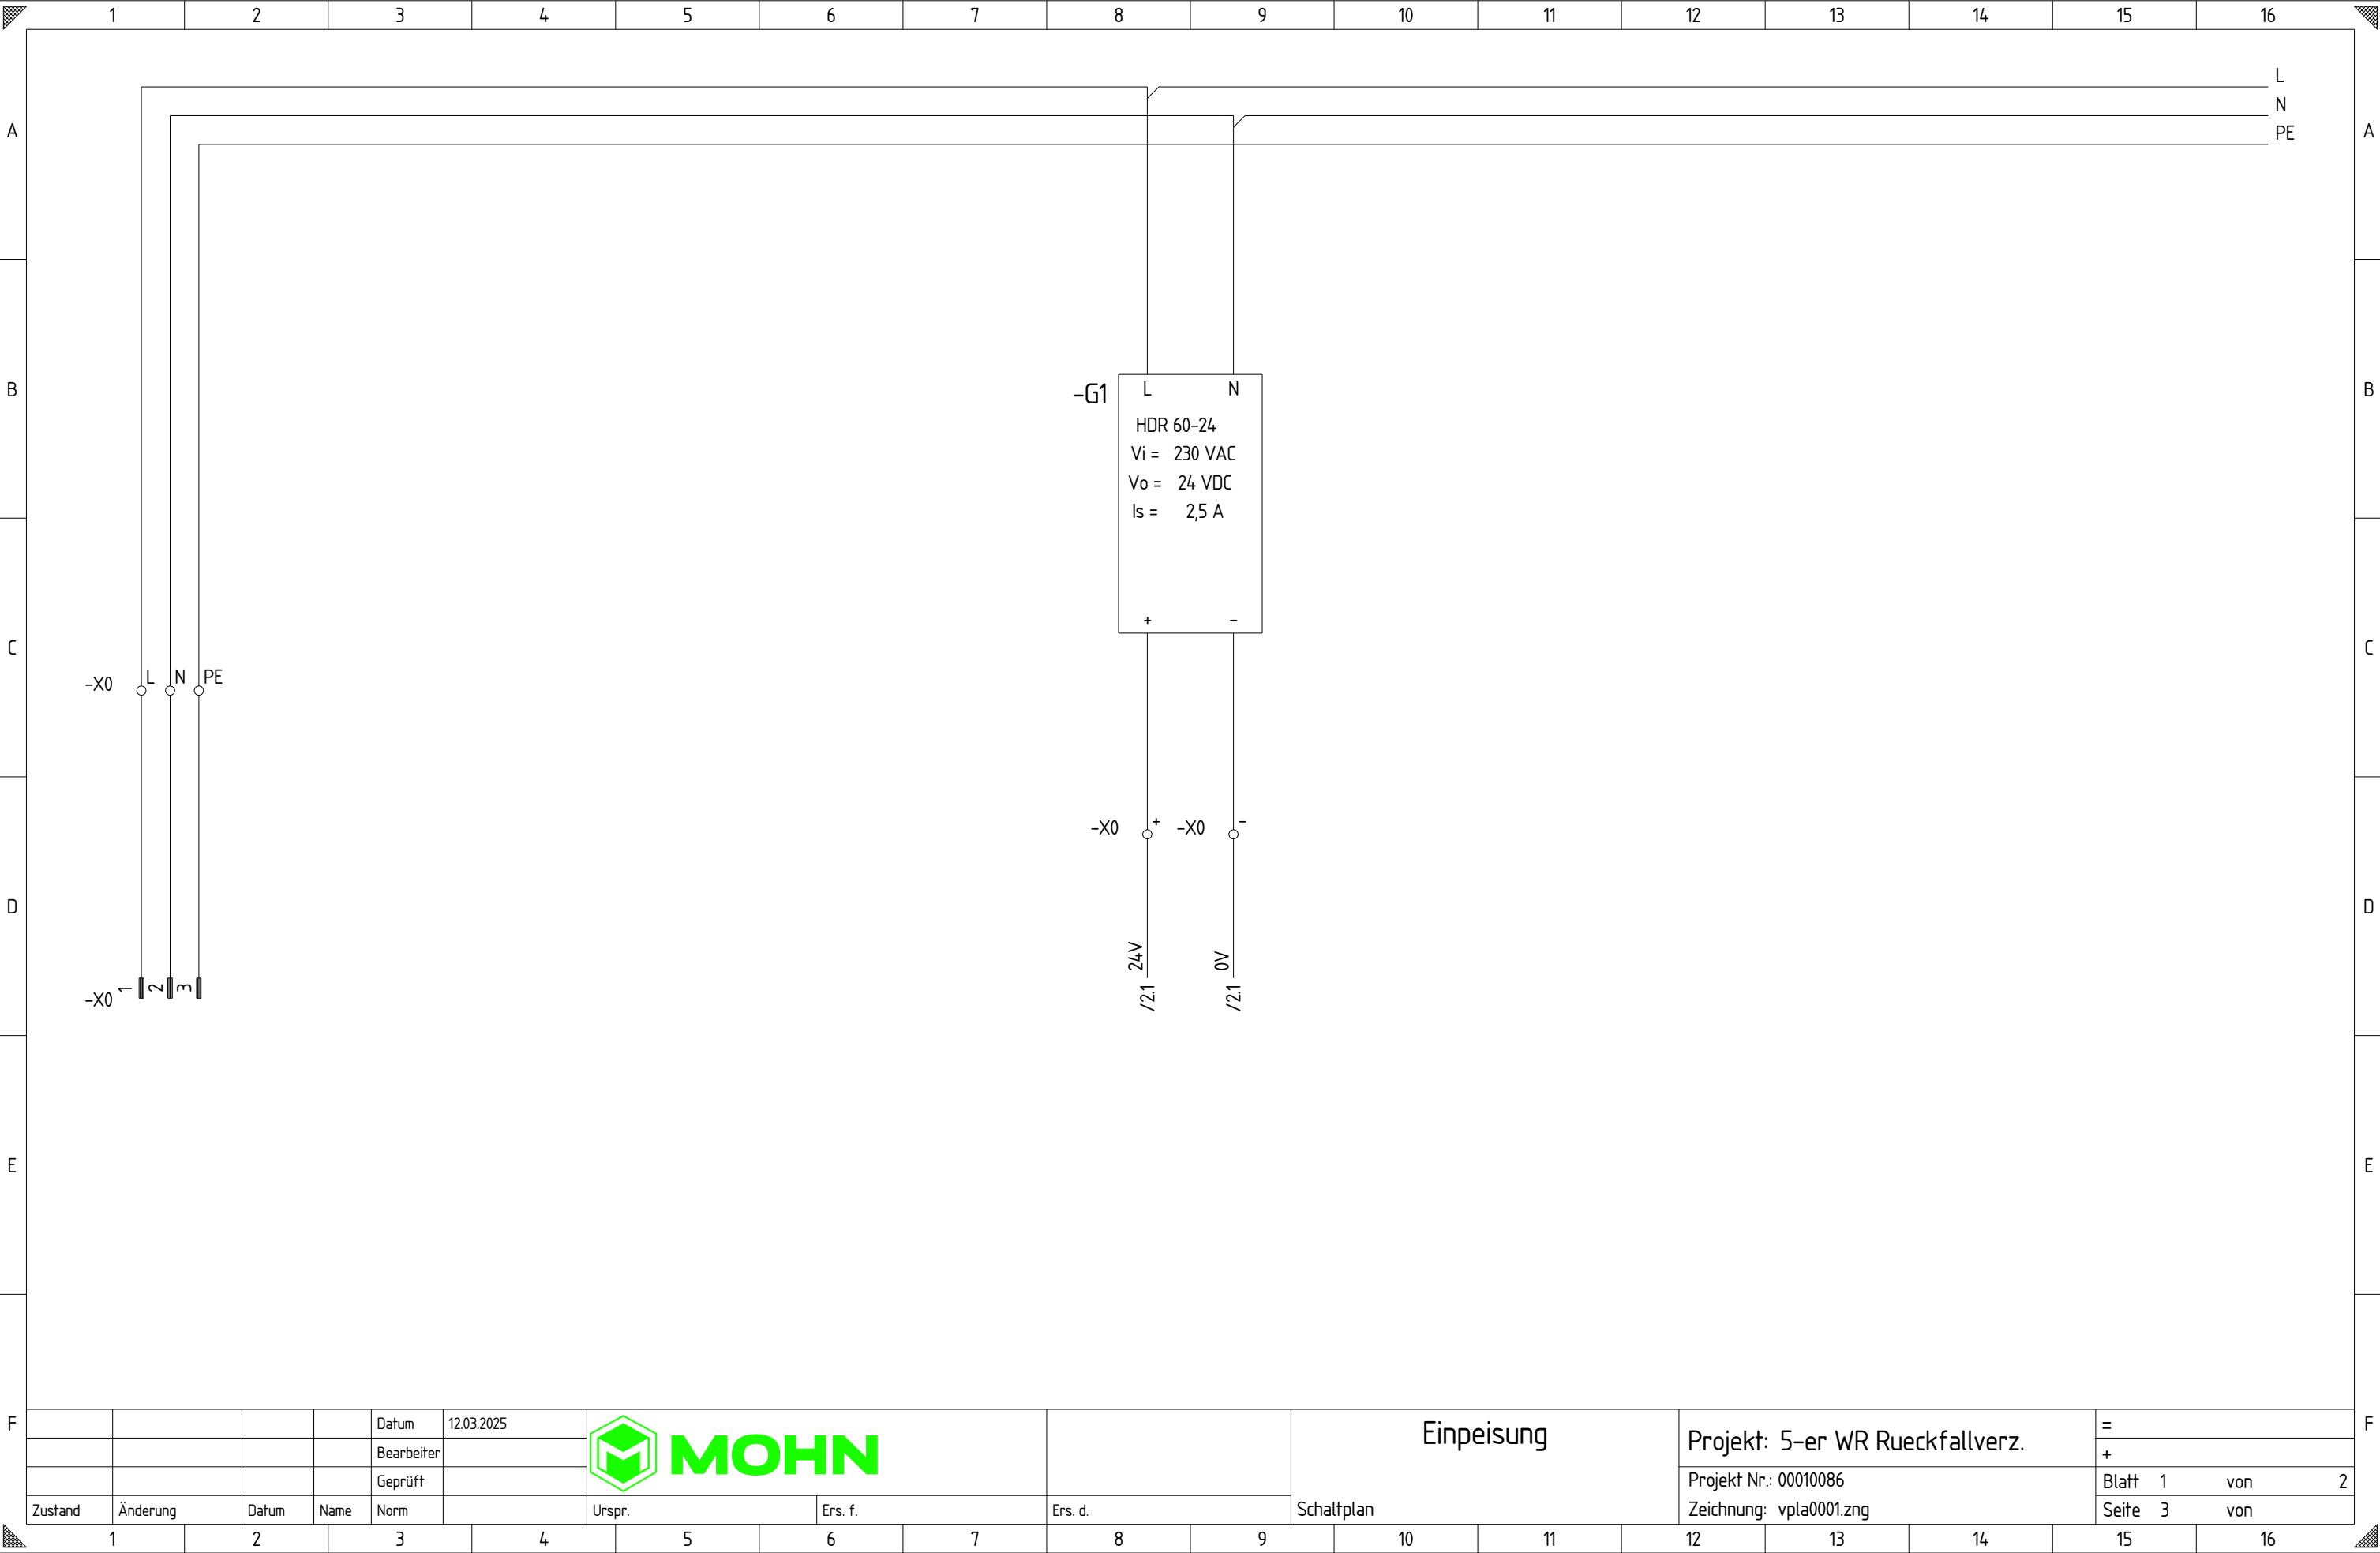

F				Datum	12.03.2025				Einpeisung	Projekt: 5-er WR Rueckfallverz.			=	F
				Bearbeiter						+				
				Geprüft						Projekt Nr.: 00010086				
	Zustand	Änderung	Datum	Name	Norm		Urspr.	Ers. f.		Ers. d.	Schaltplan	Zeichnung: vpla0001.zng		
													Seite 3 von	

