





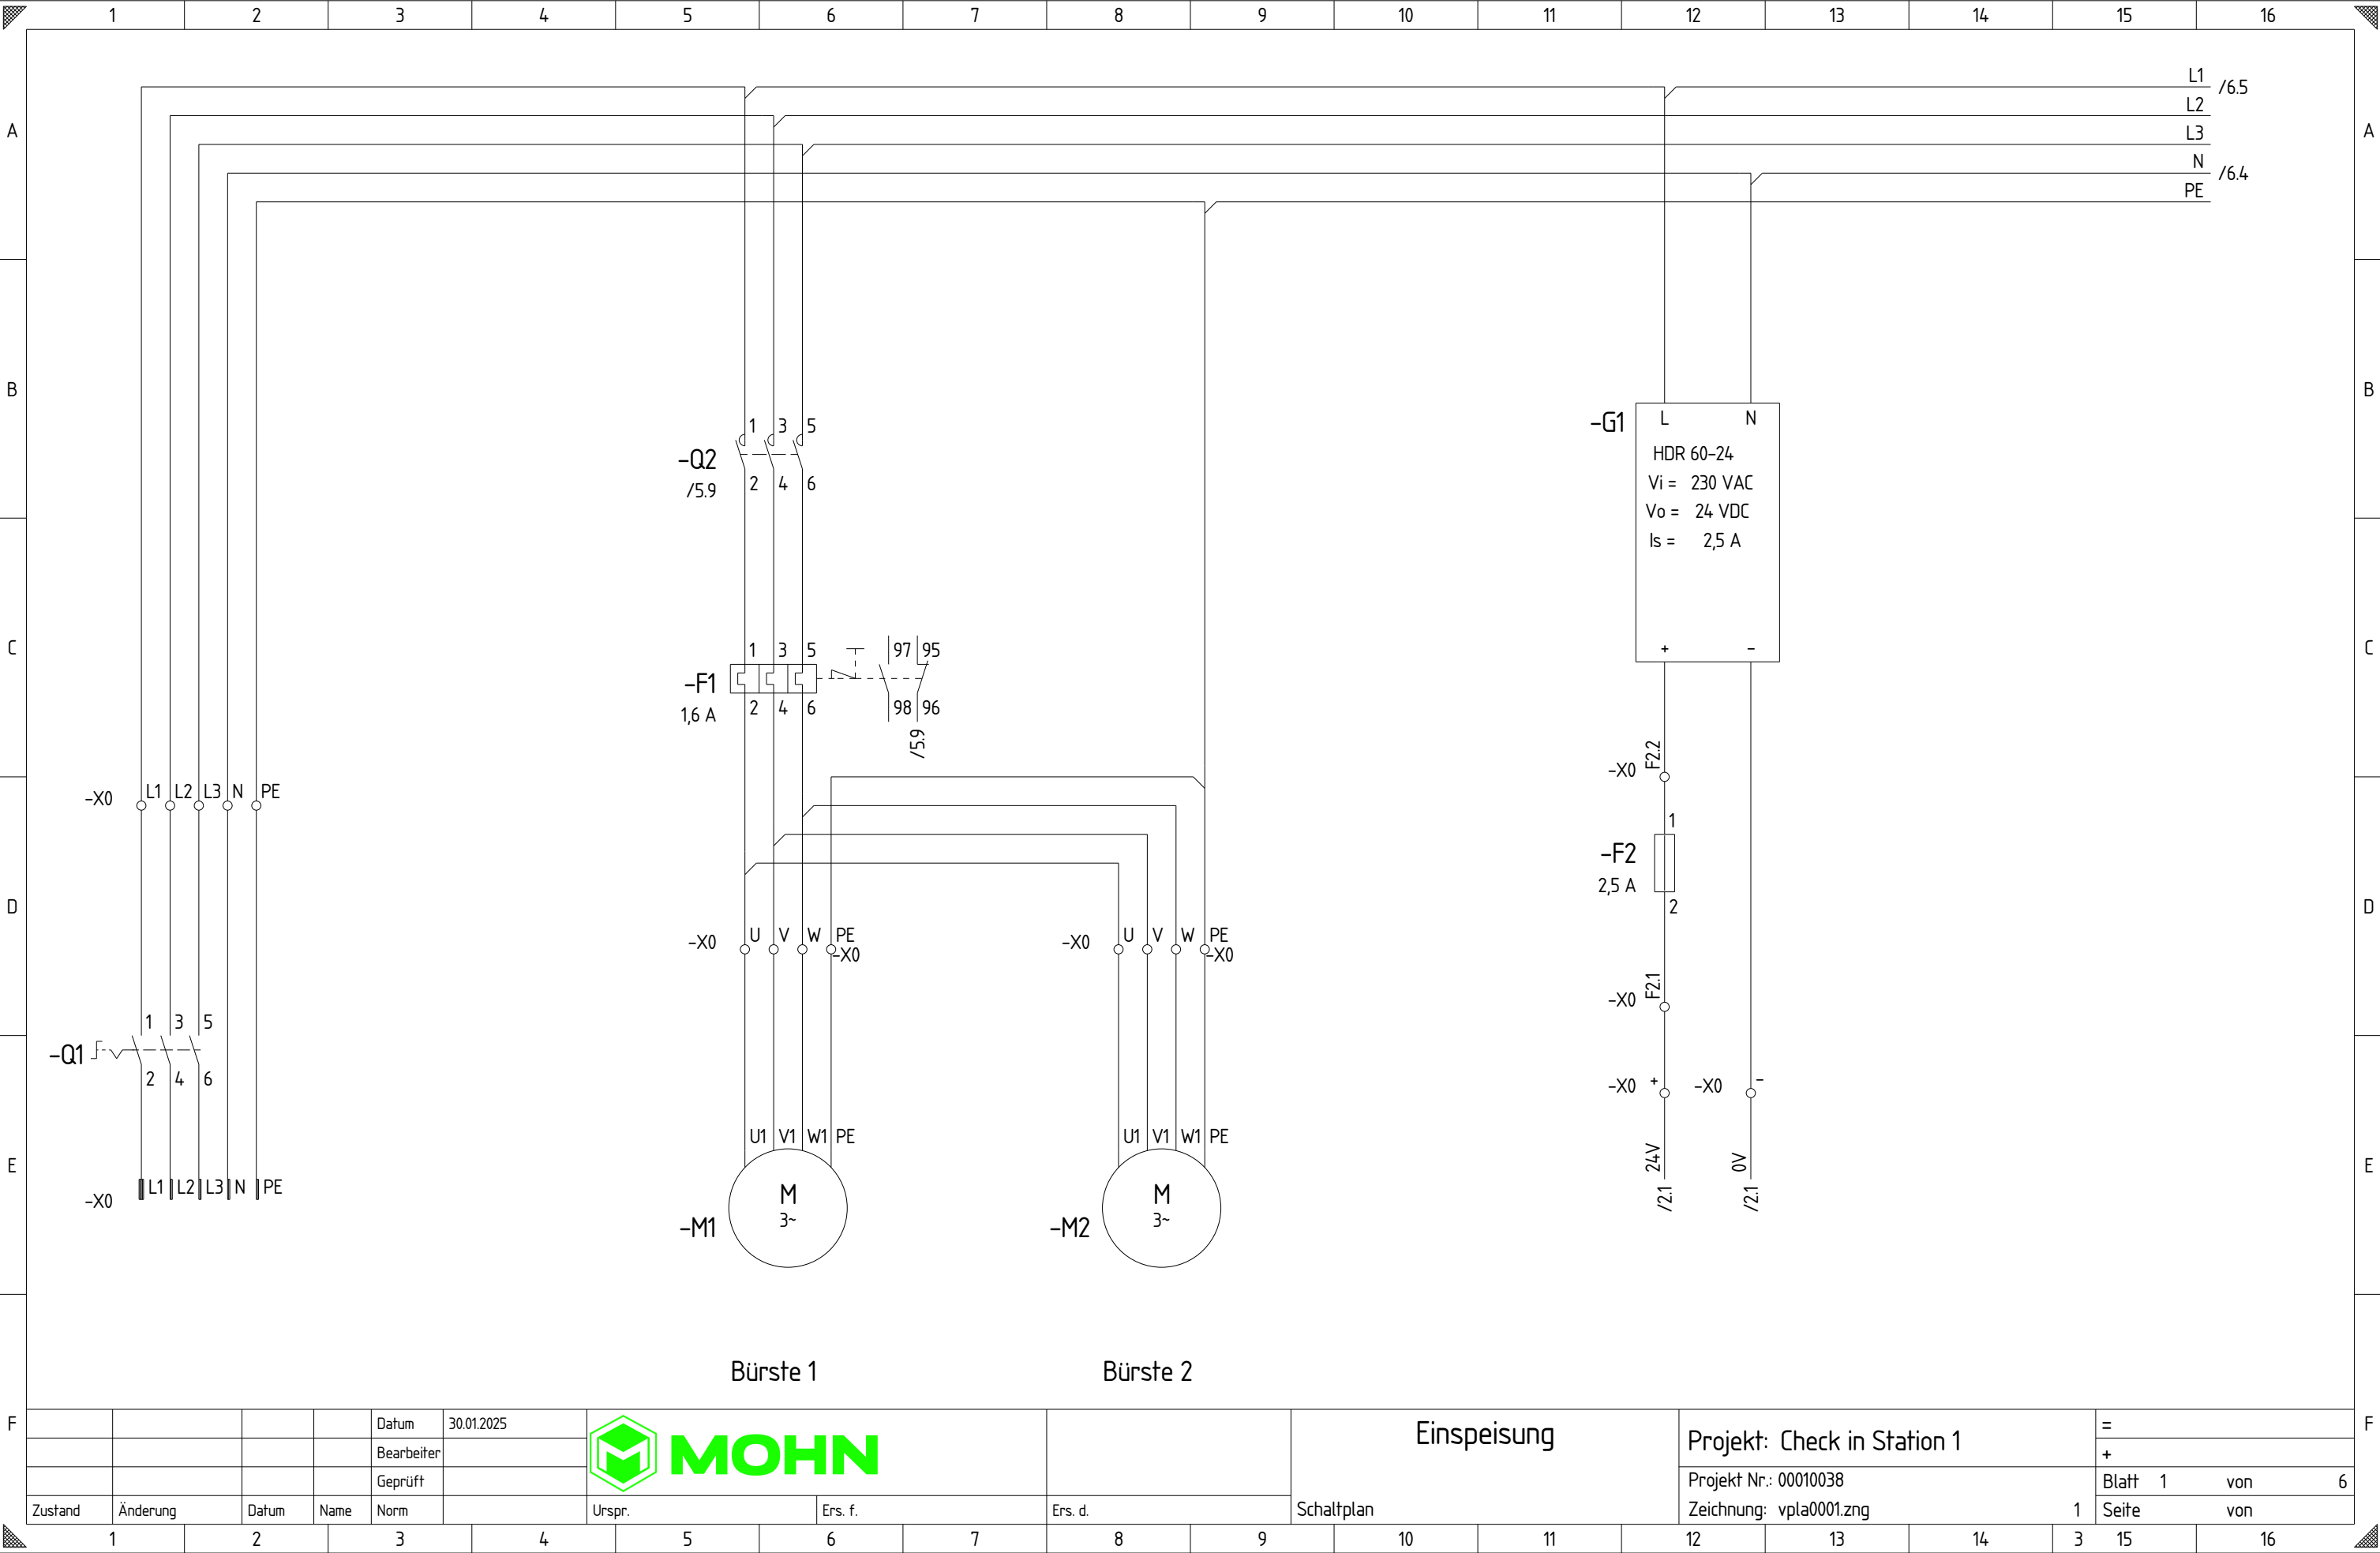



				Datum	30.01.2025								Einspeisung			Projekt: Check in Station 1			=
				Bearbeiter															+
				Geprüft															
Zustand	Änderung	Datum	Name	Norm		Urspr.	Ers. f.	Ers. d.	Schaltplan						Projekt Nr.: 00010038			Blatt 1 von 6	
															Zeichnung: vpla0001.zng			Seite 1 von	

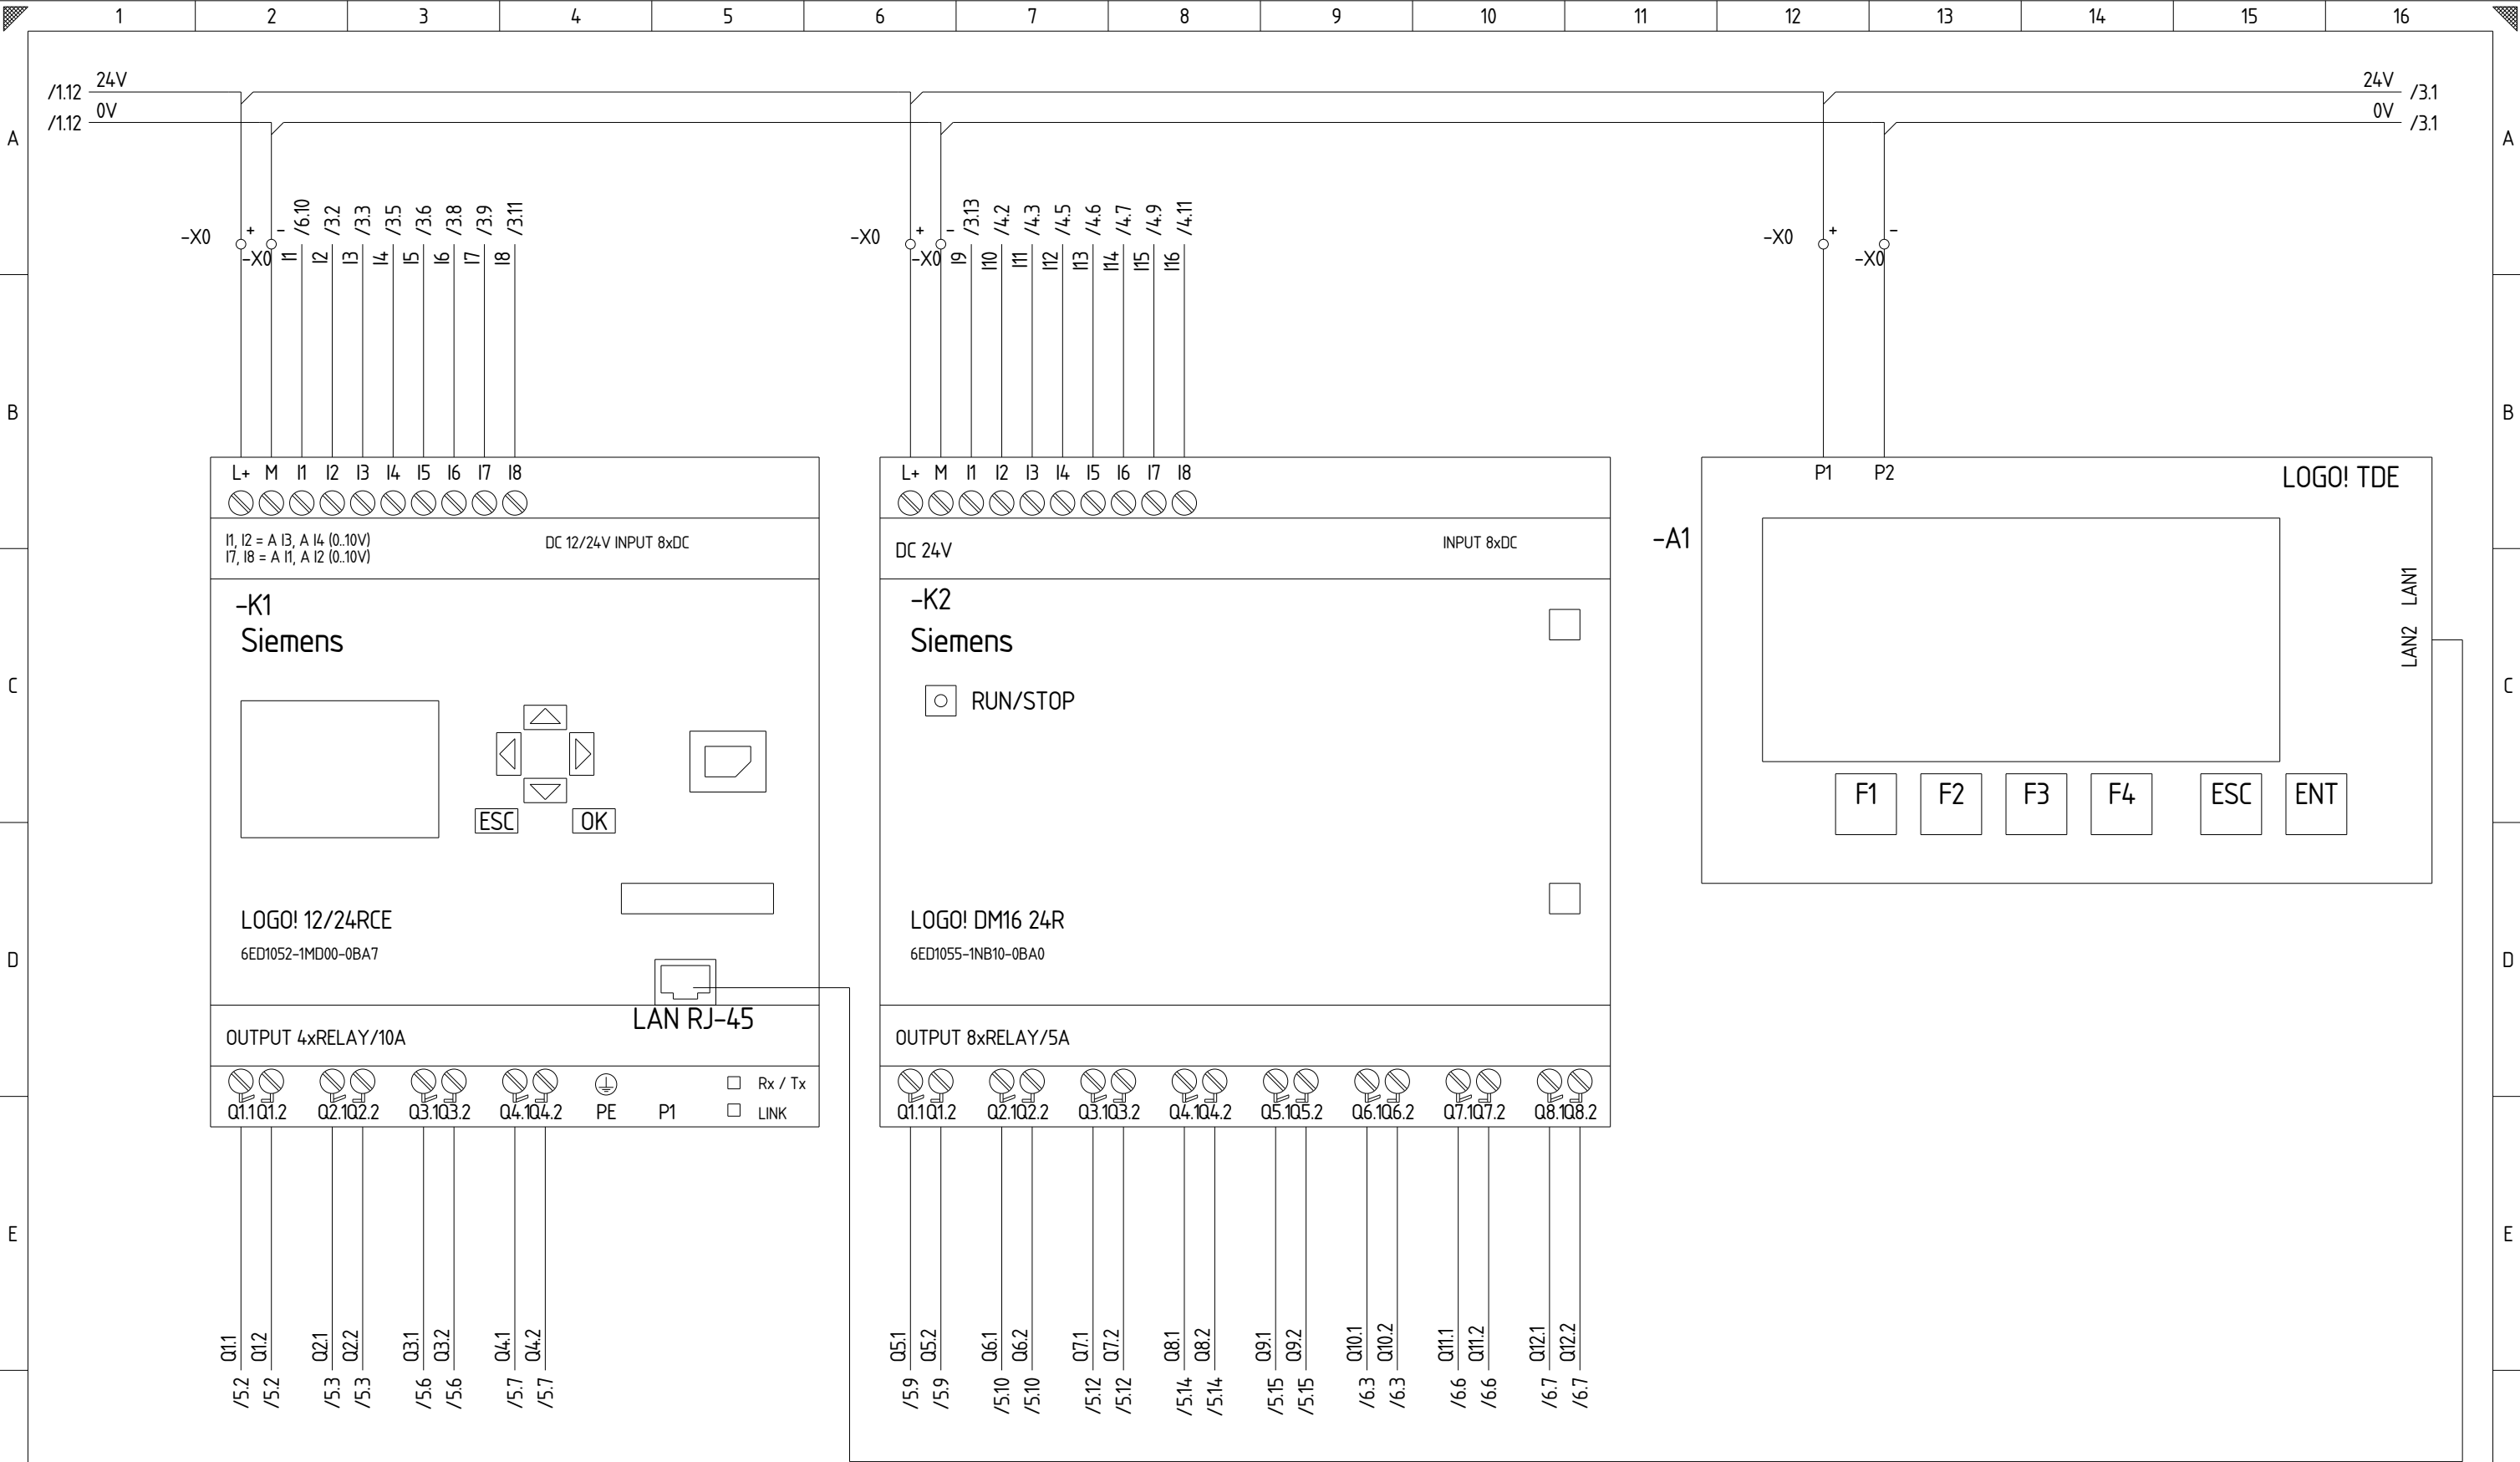

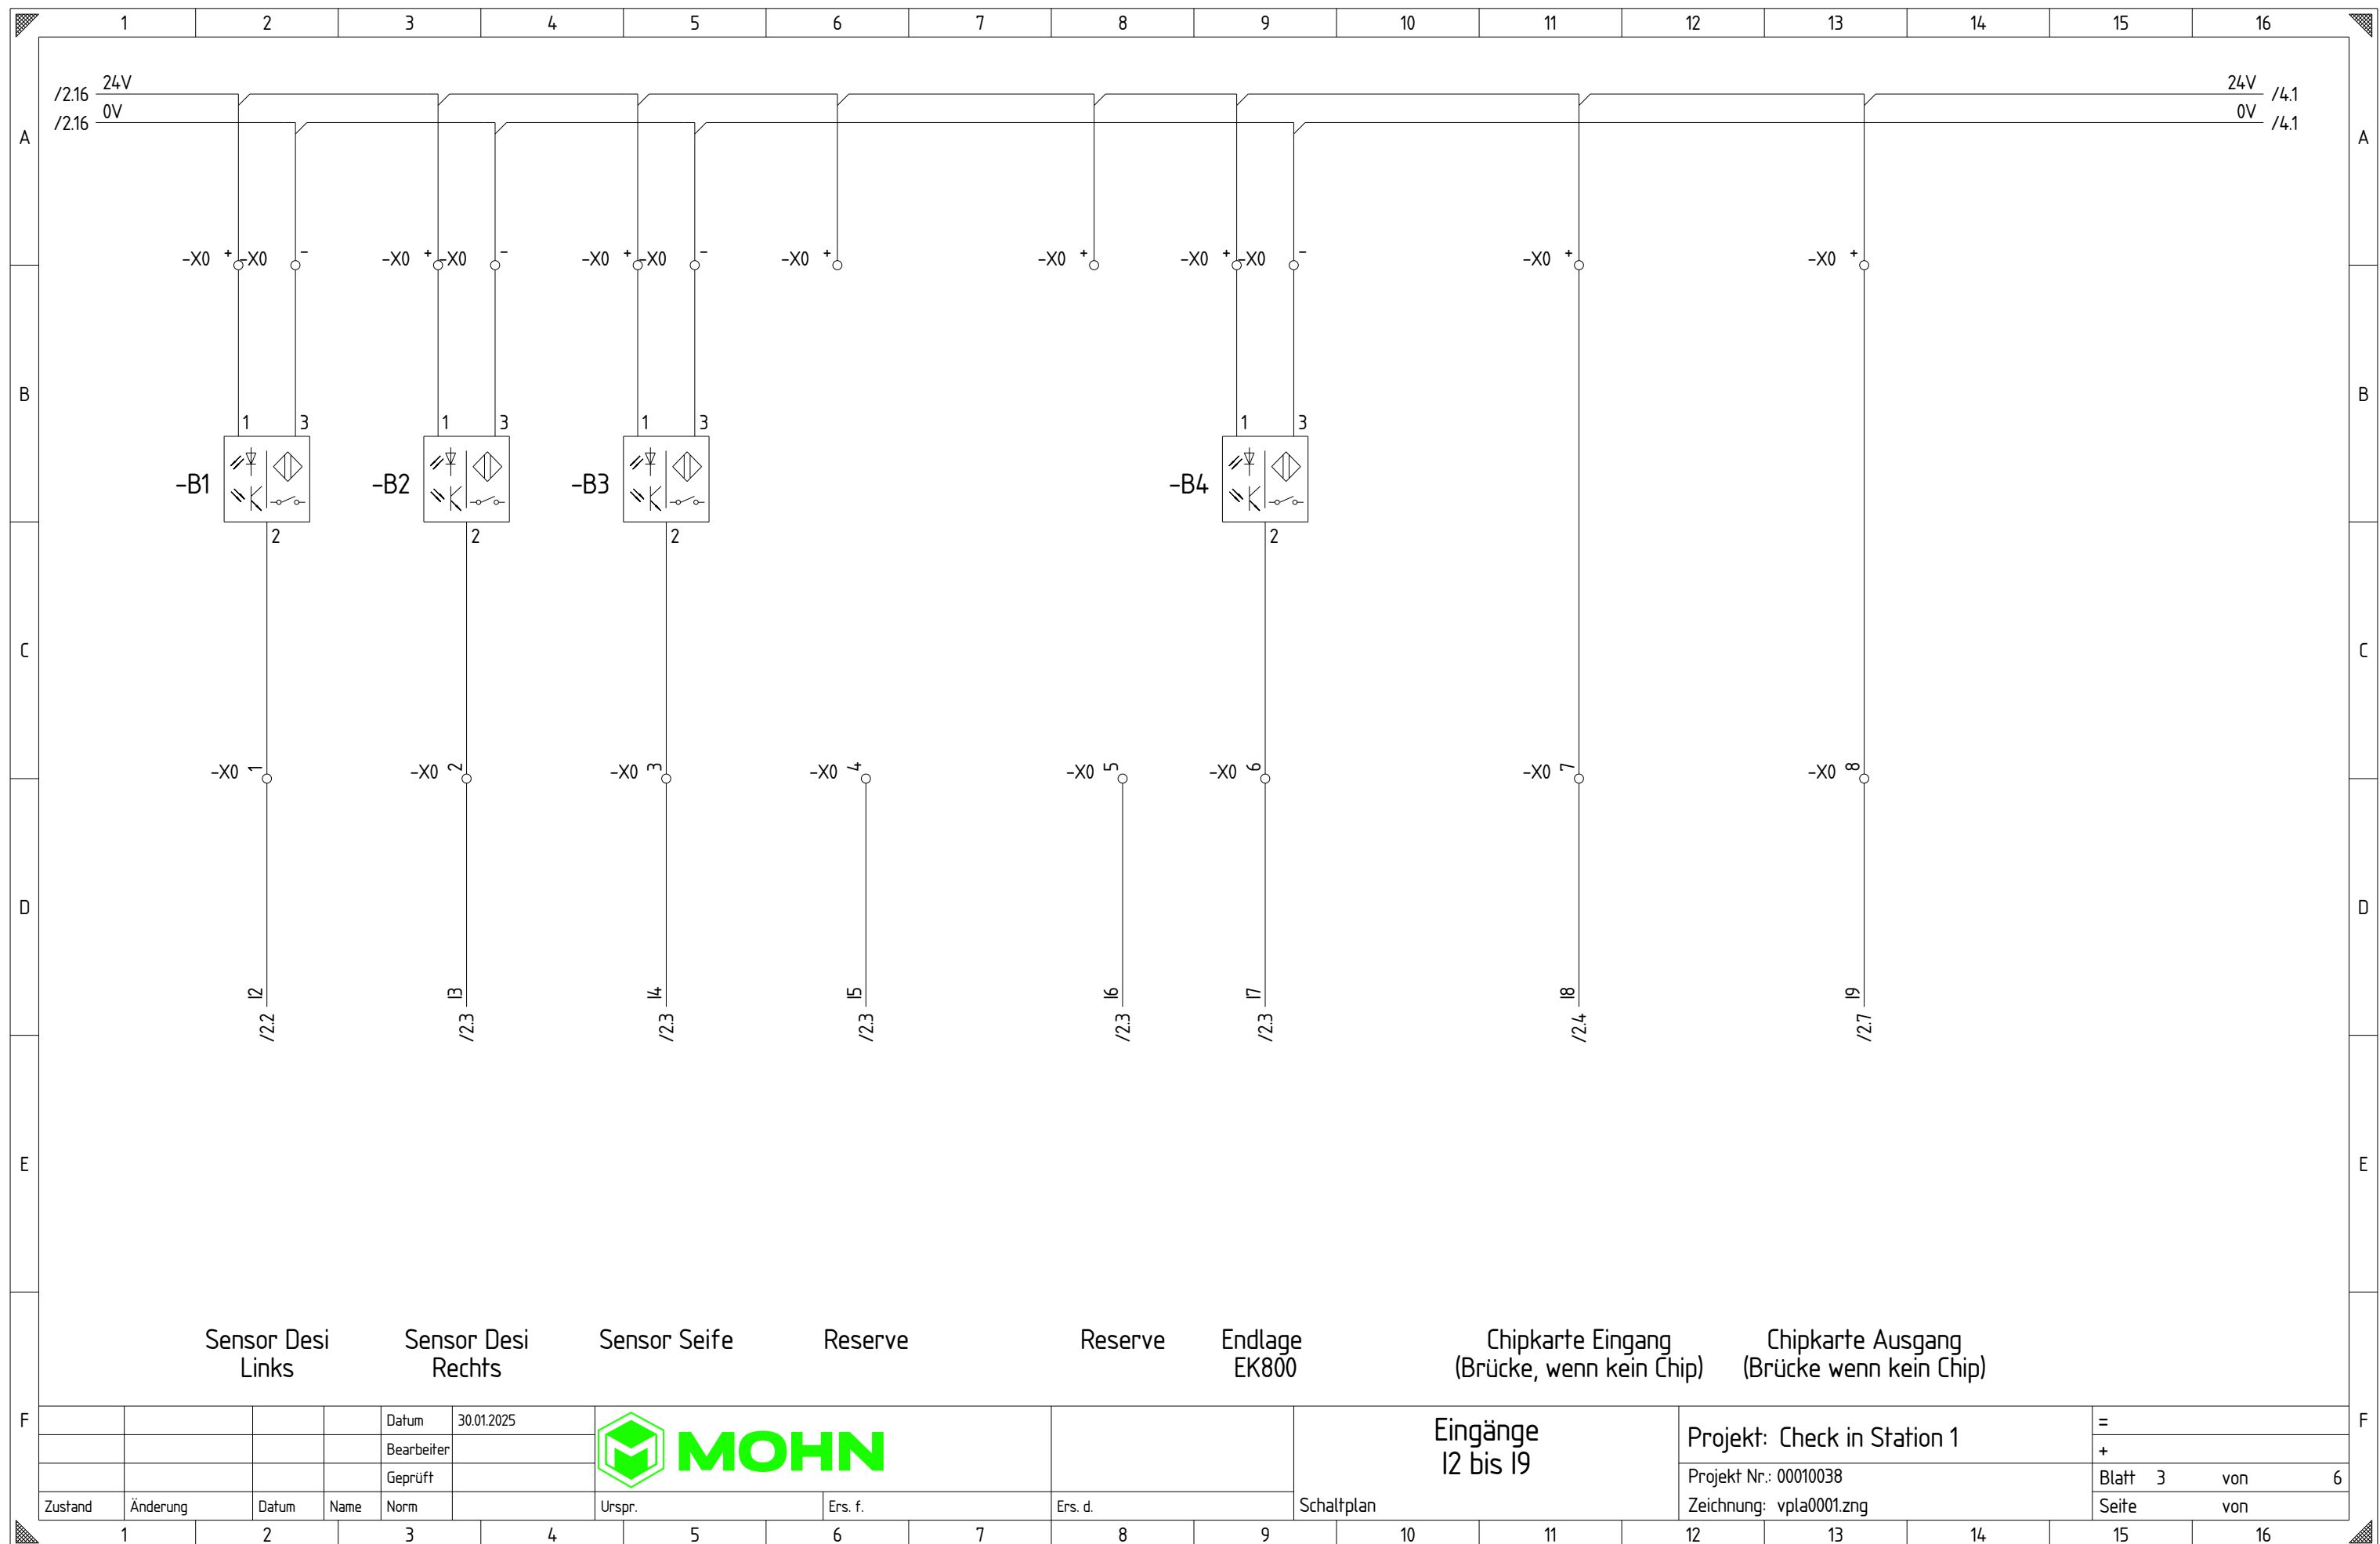

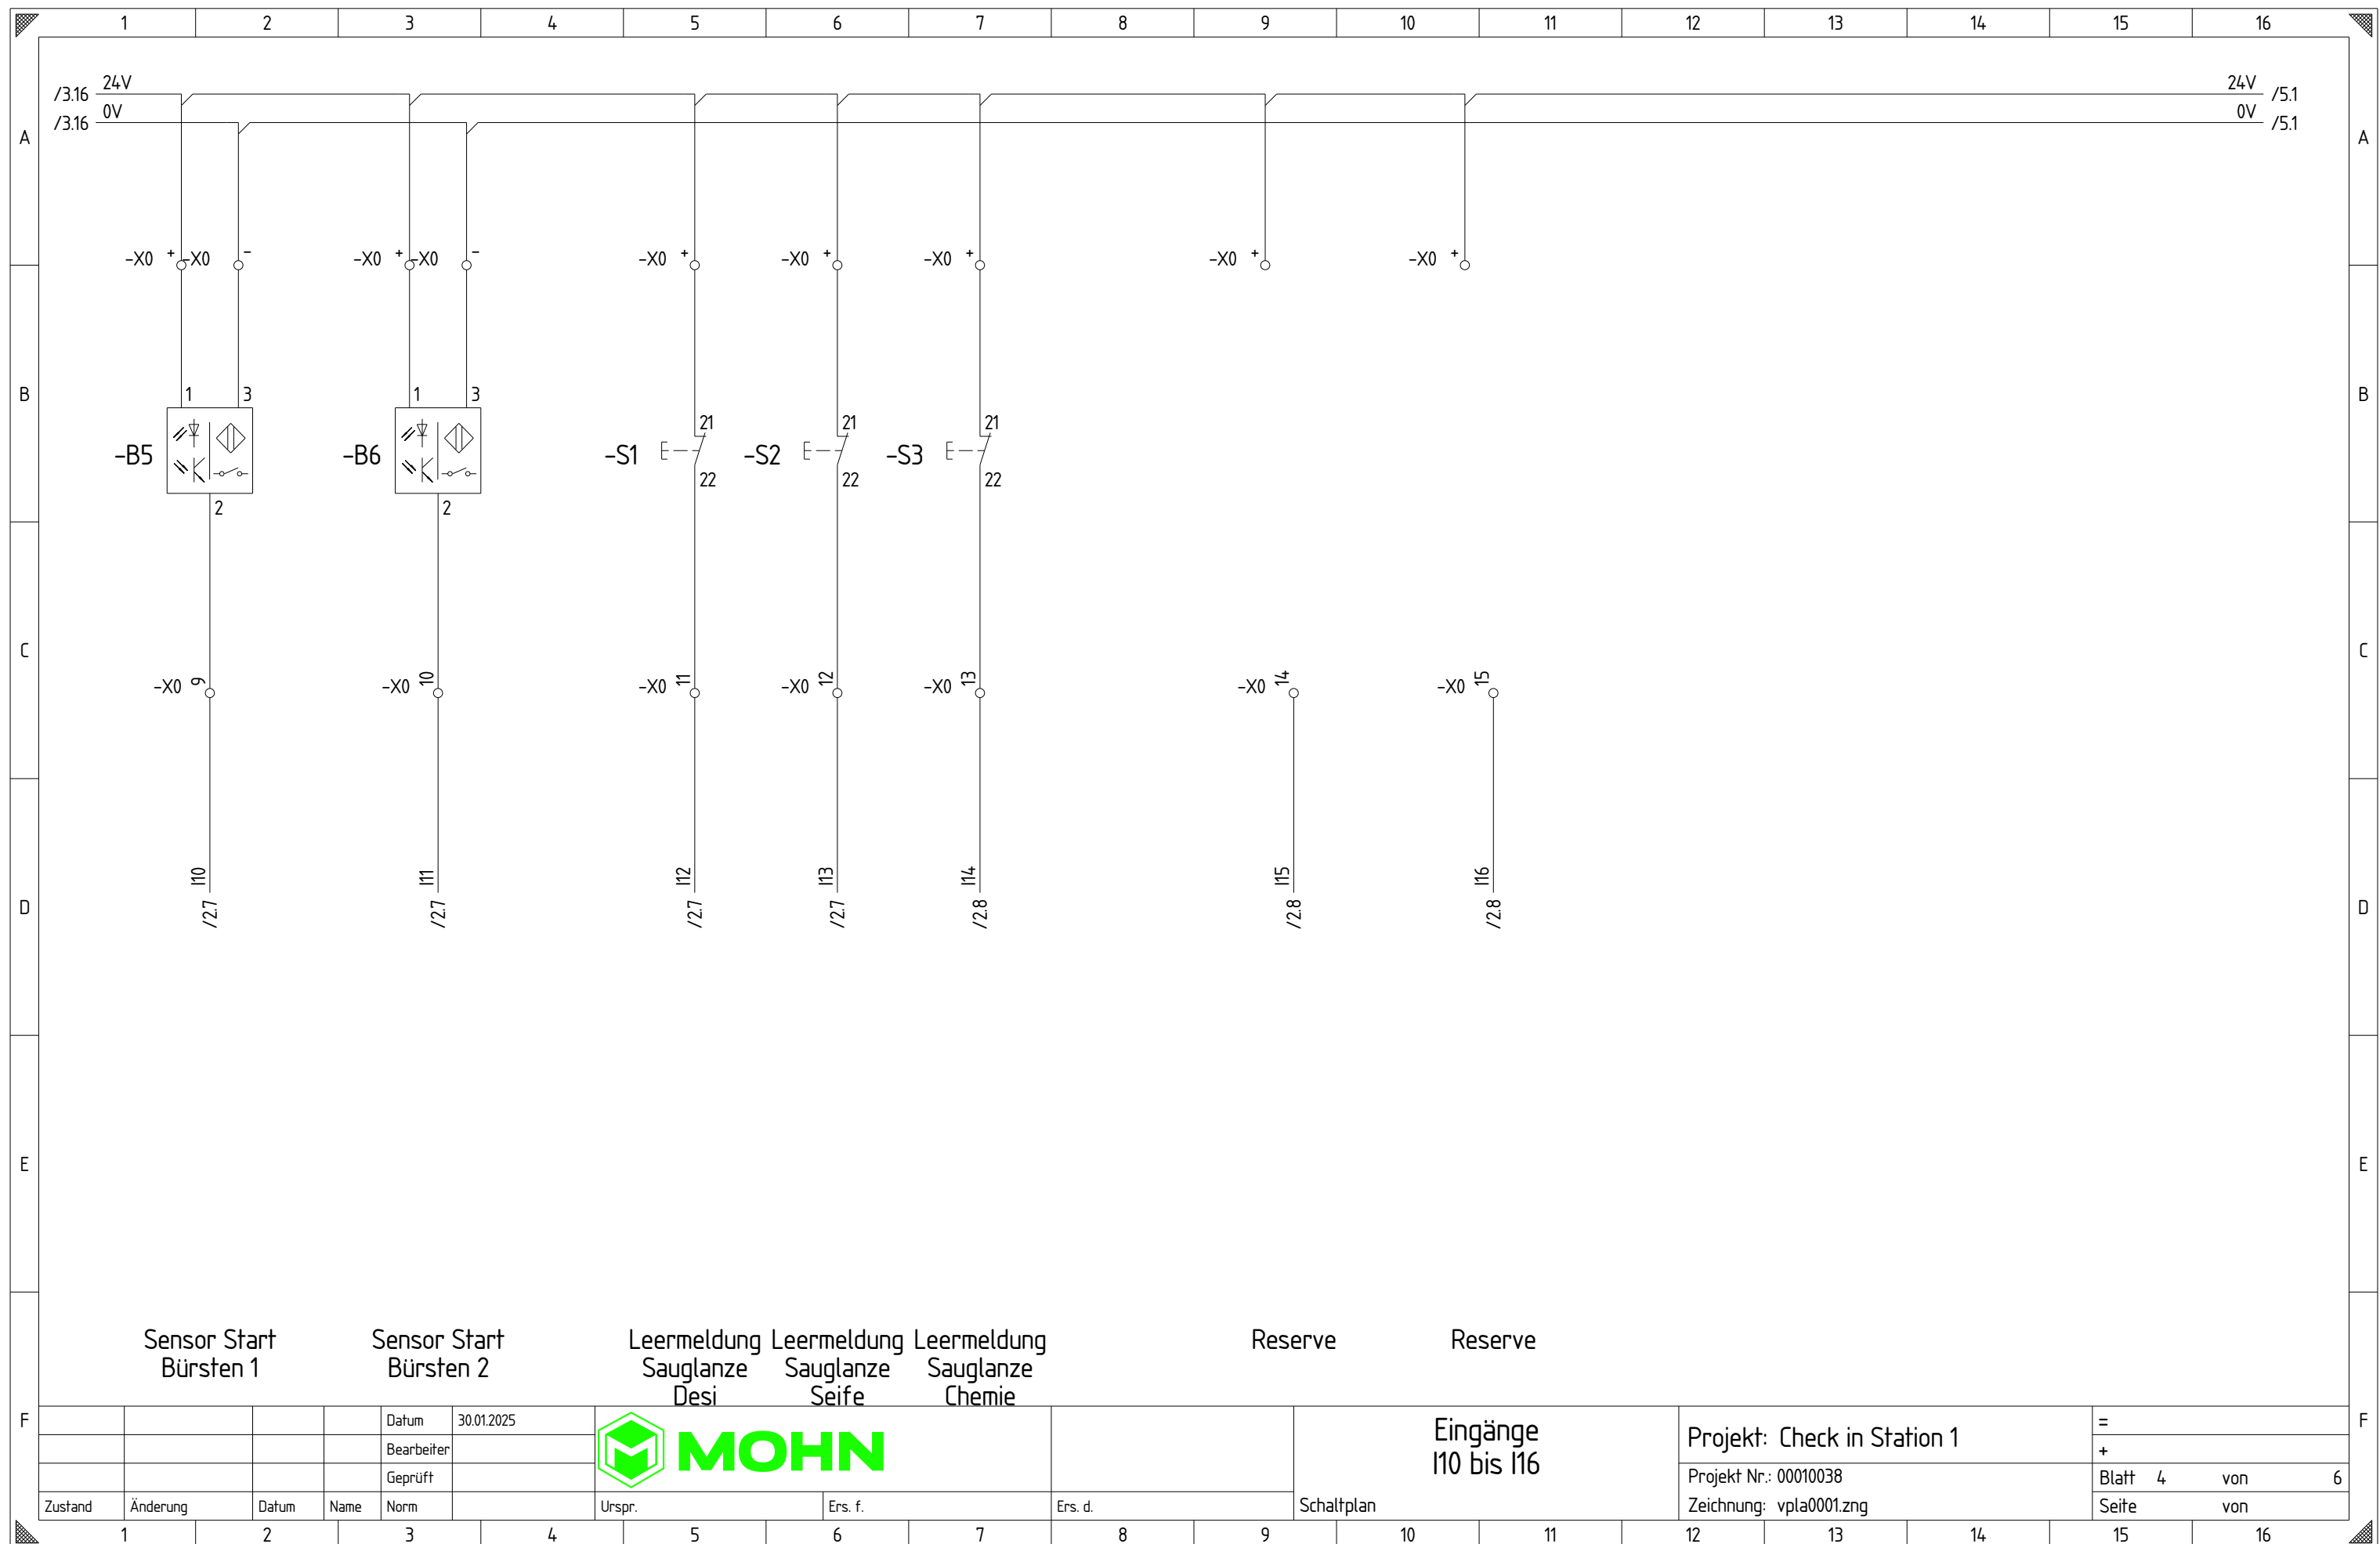

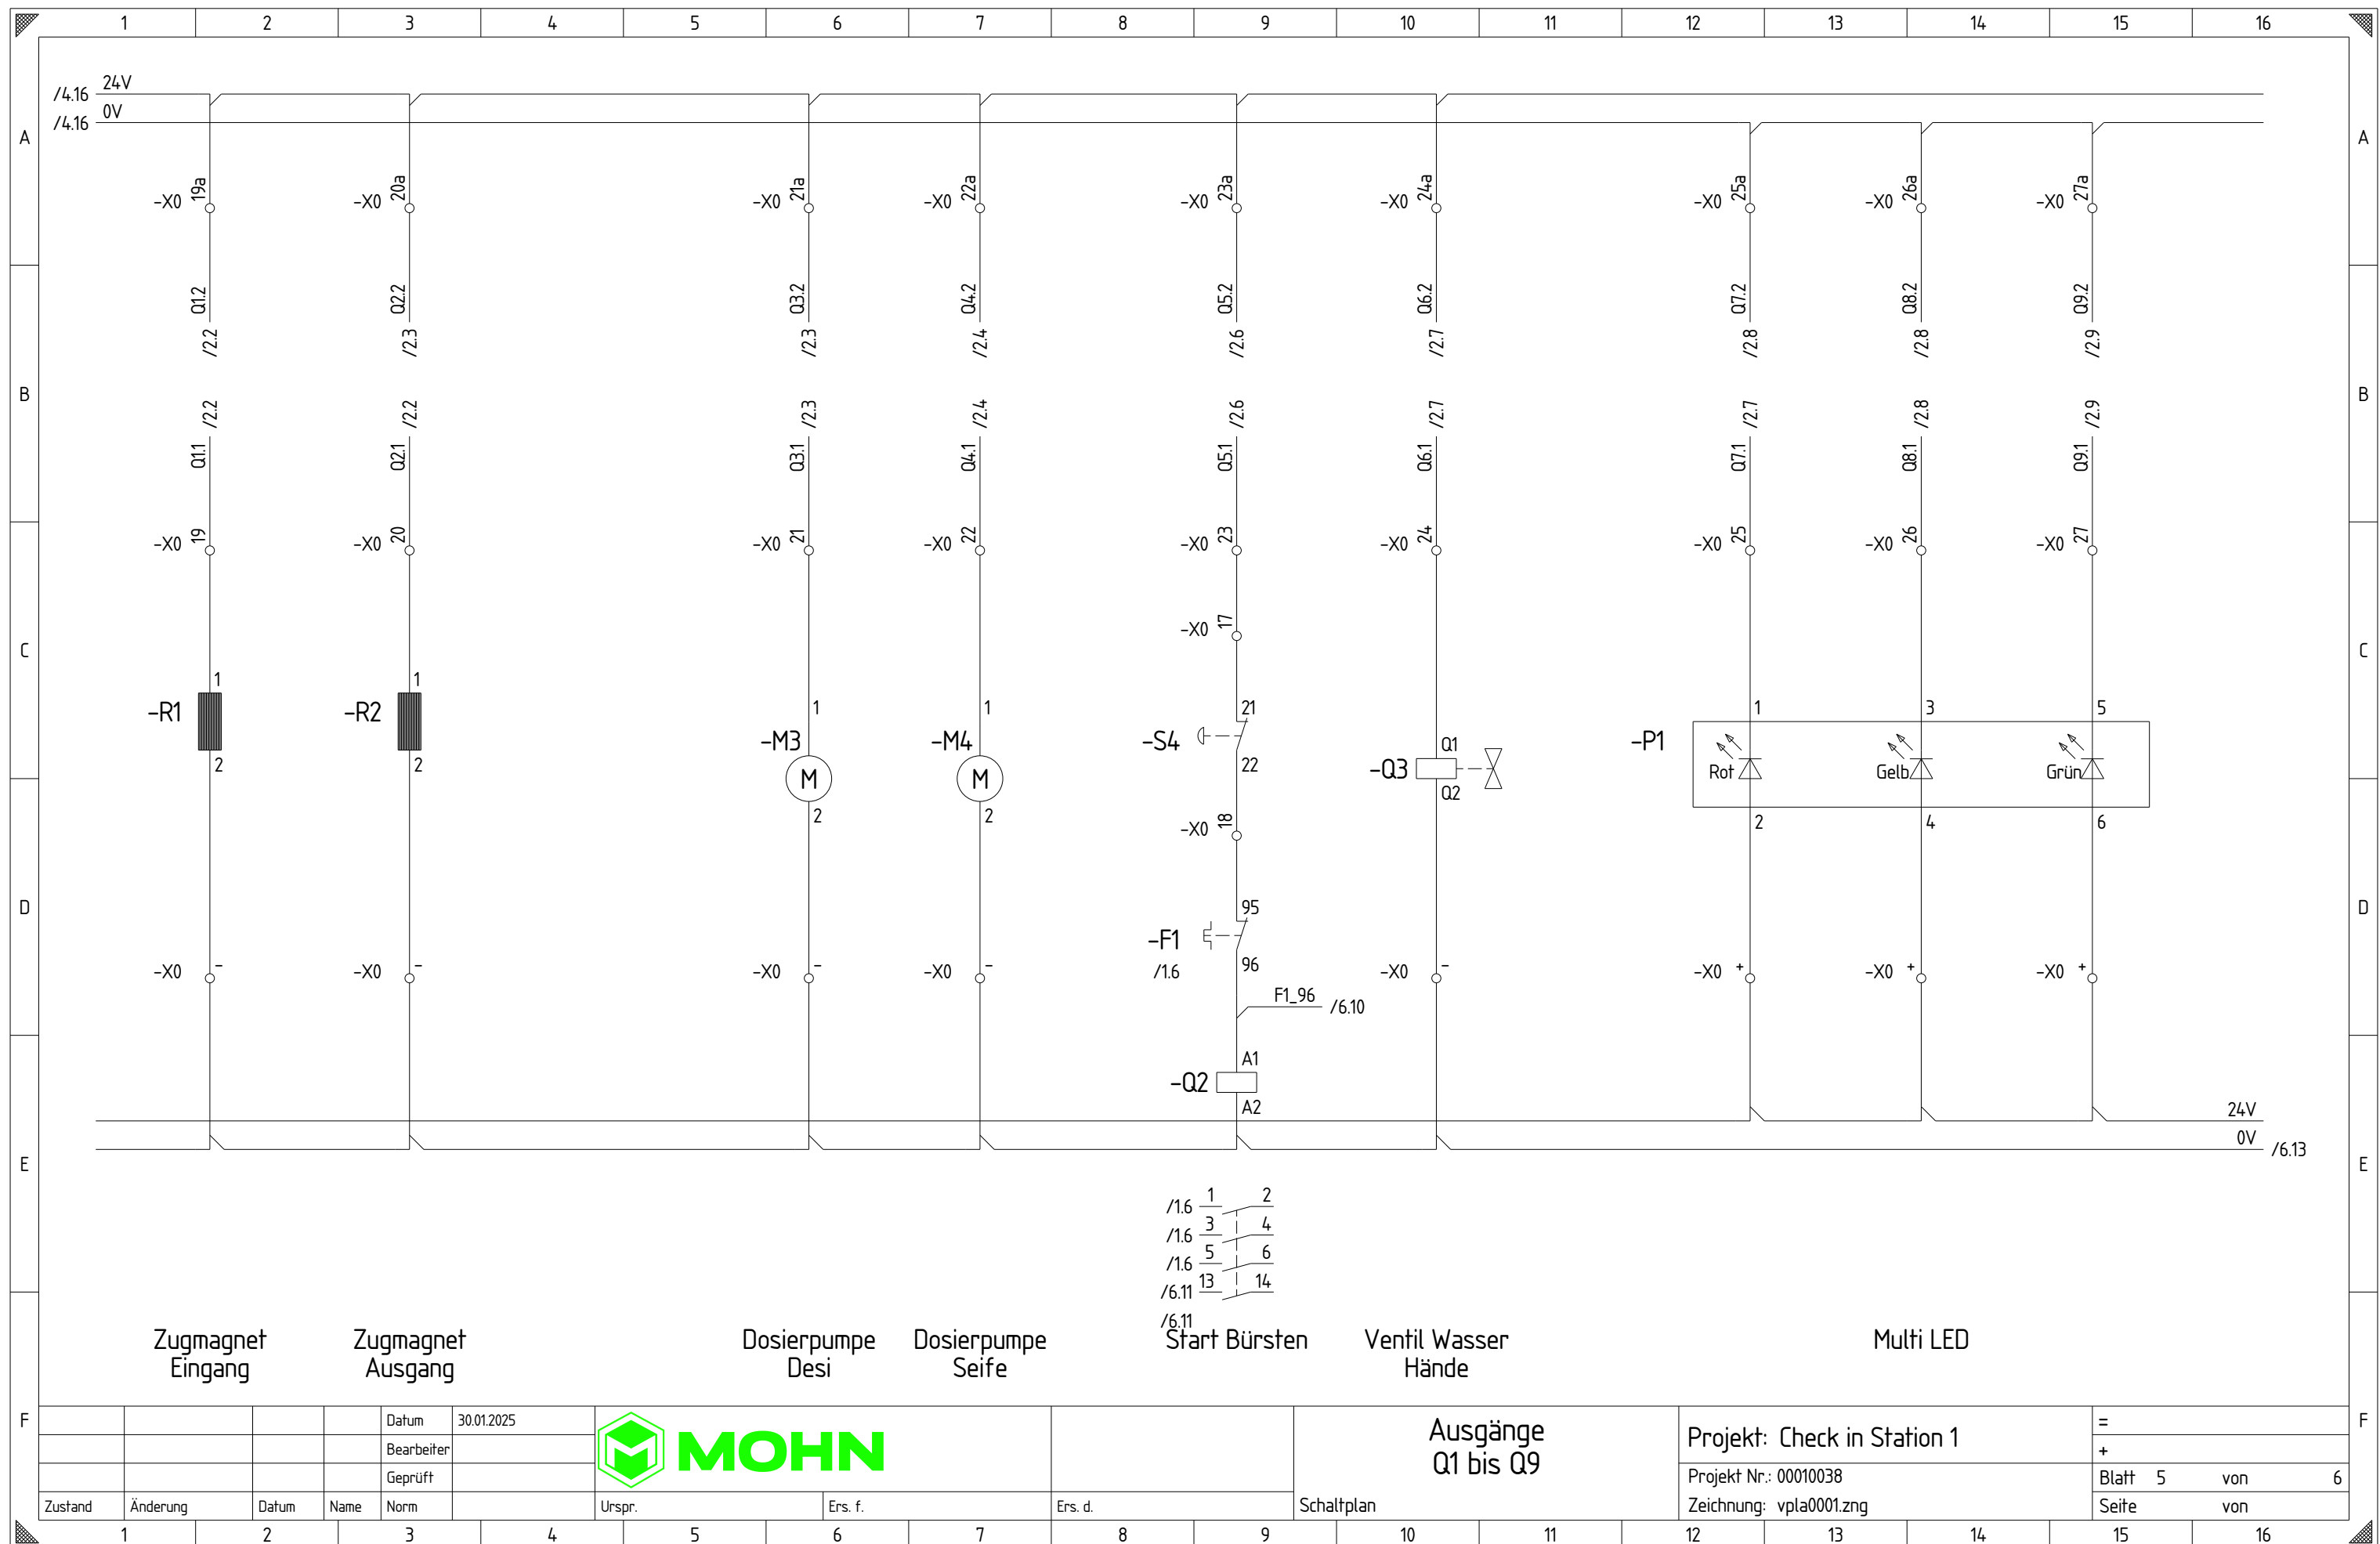

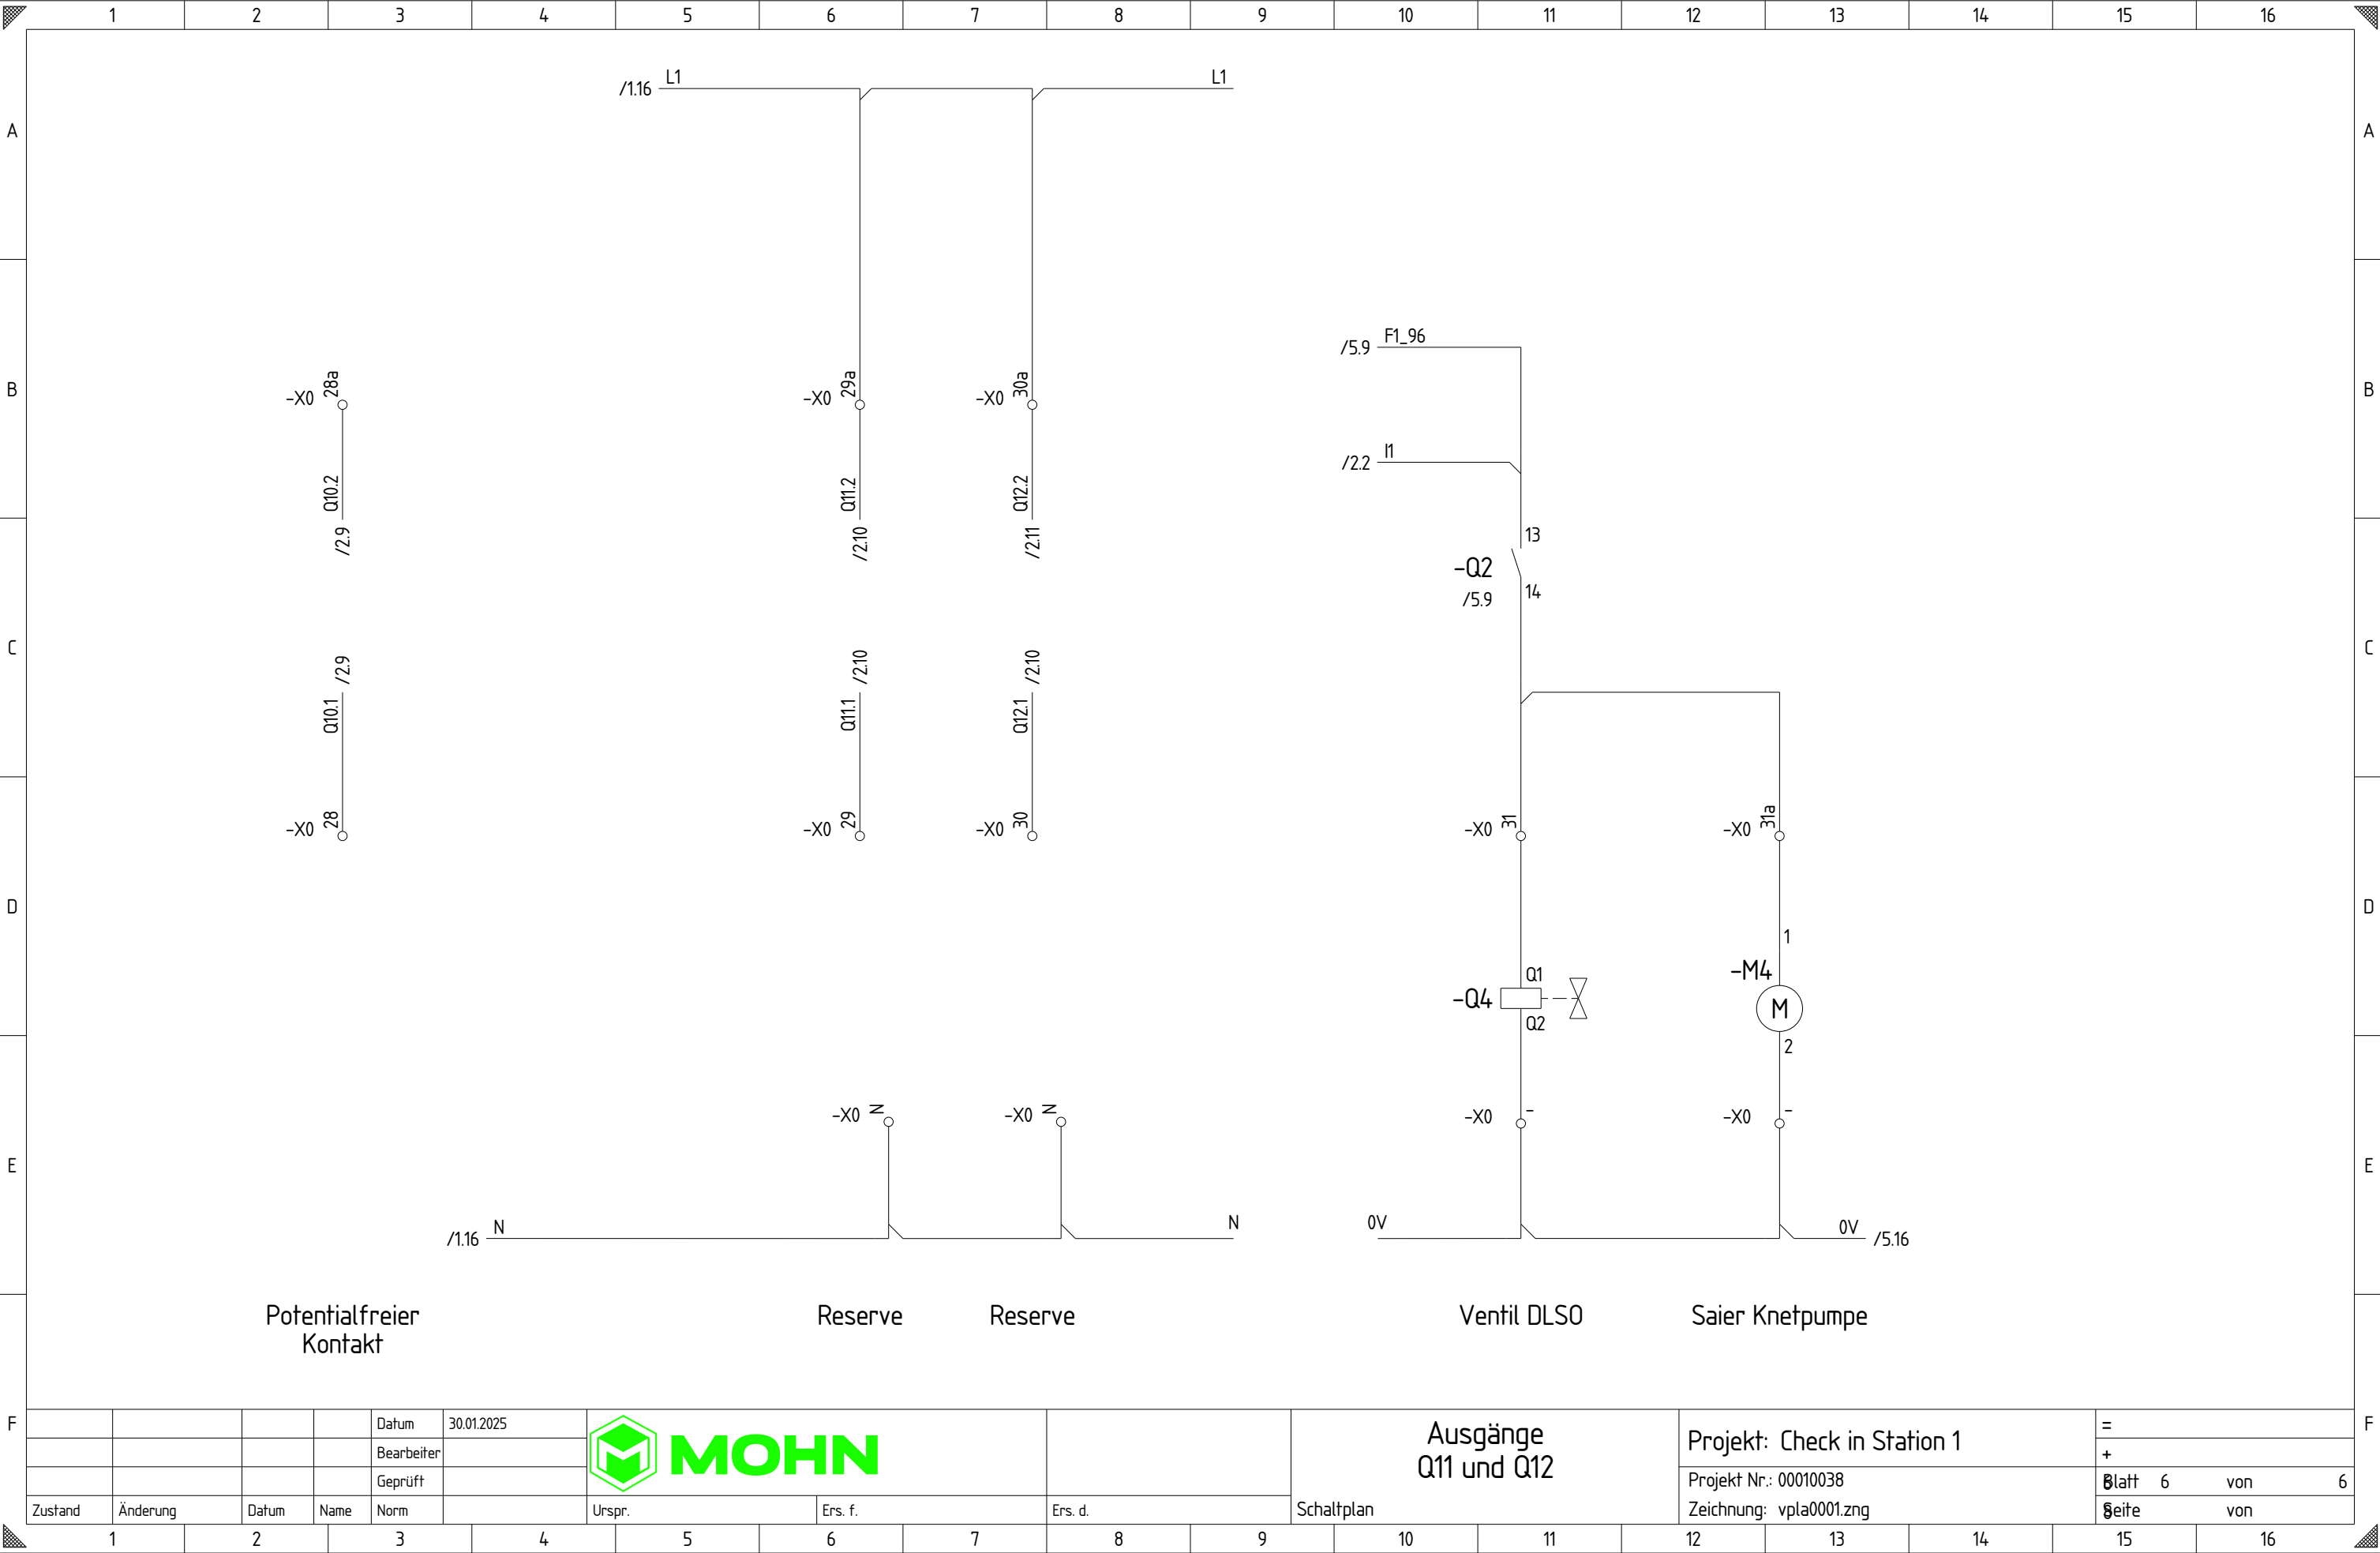

F					Datum	30.01.2025		Ausgänge Q11 und Q12				Projekt: Check in Station 1				=		F
					Bearbeiter											+		
					Geprüft											Projekt Nr.: 00010038		
	Zustand	Änderung	Datum	Name	Norm		Urspr.	Ers. f.	Ers. d.	Schaltplan		Zeichnung: vpla0001.zng		Blatt 6 von 6		Seite von		